






VOORGEVEL

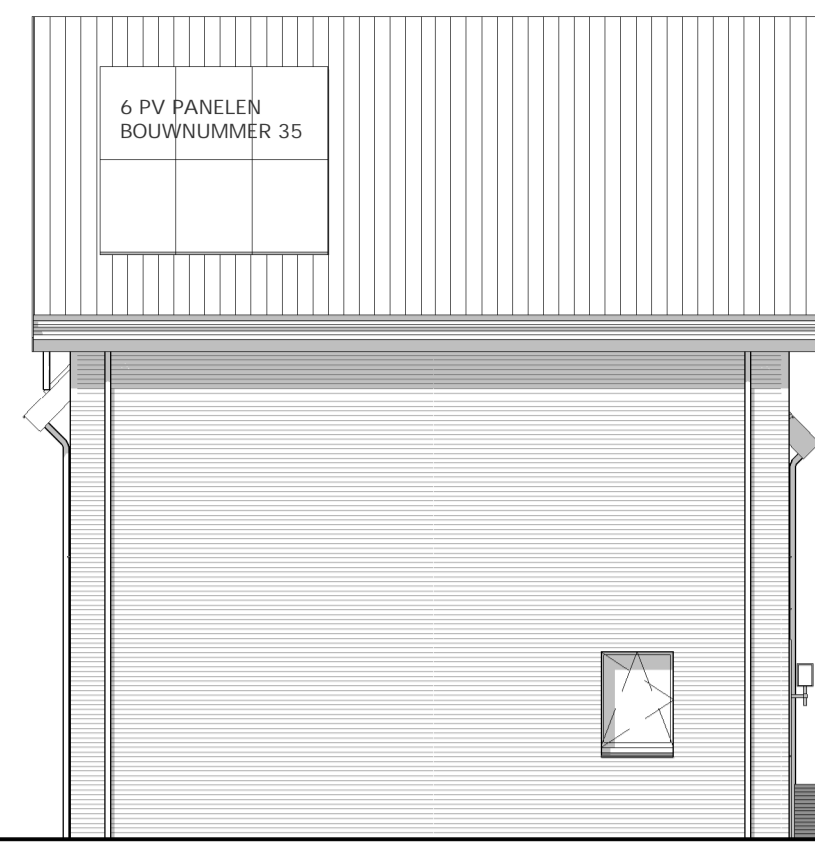

LINKER ZIJGEVEL

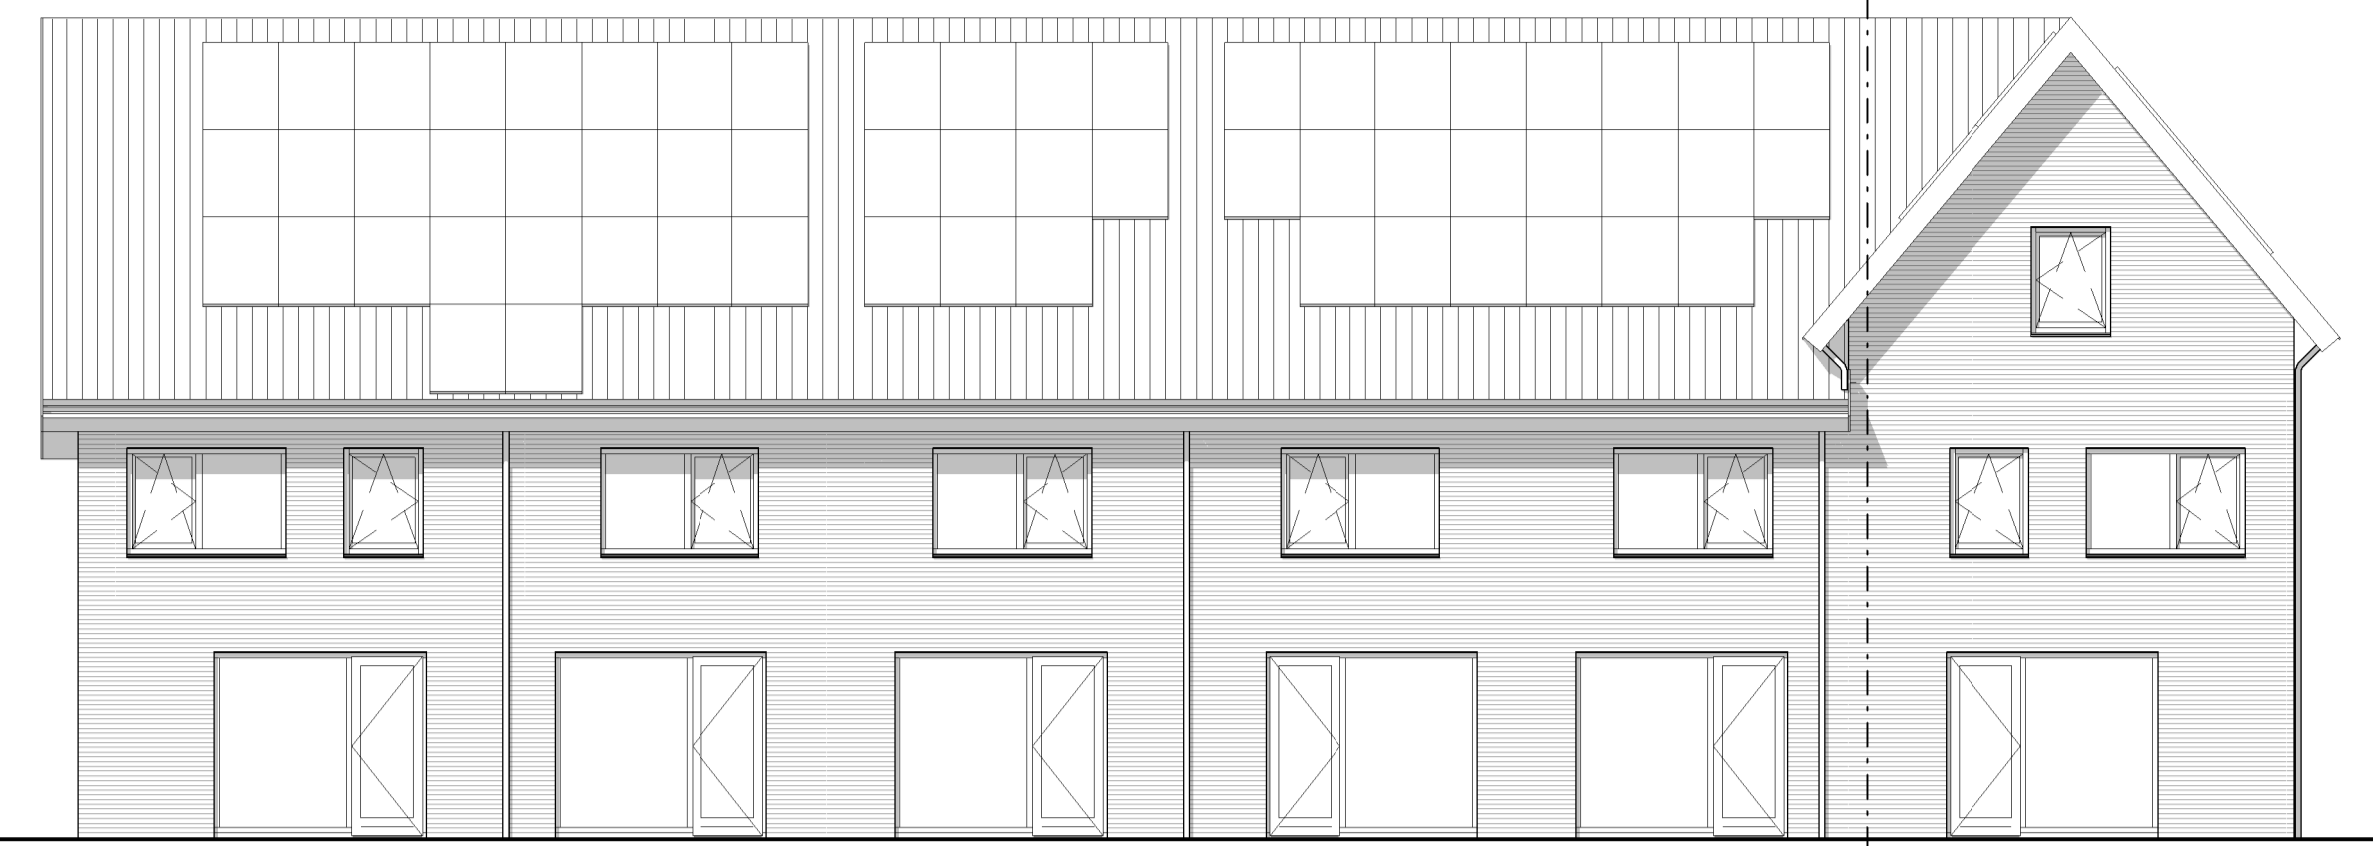

ACHTERGEVEL

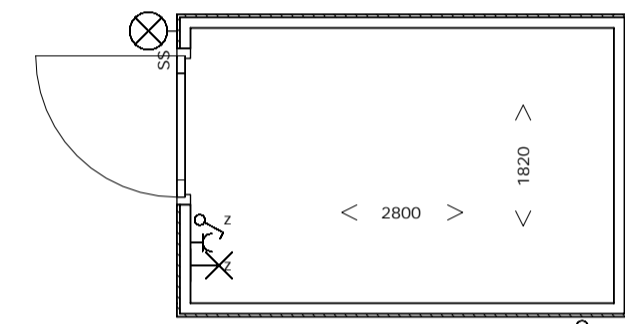


BEGANE GROND




VOORGEVEL BERGING


LINKER ZIJGEVEL BERGING

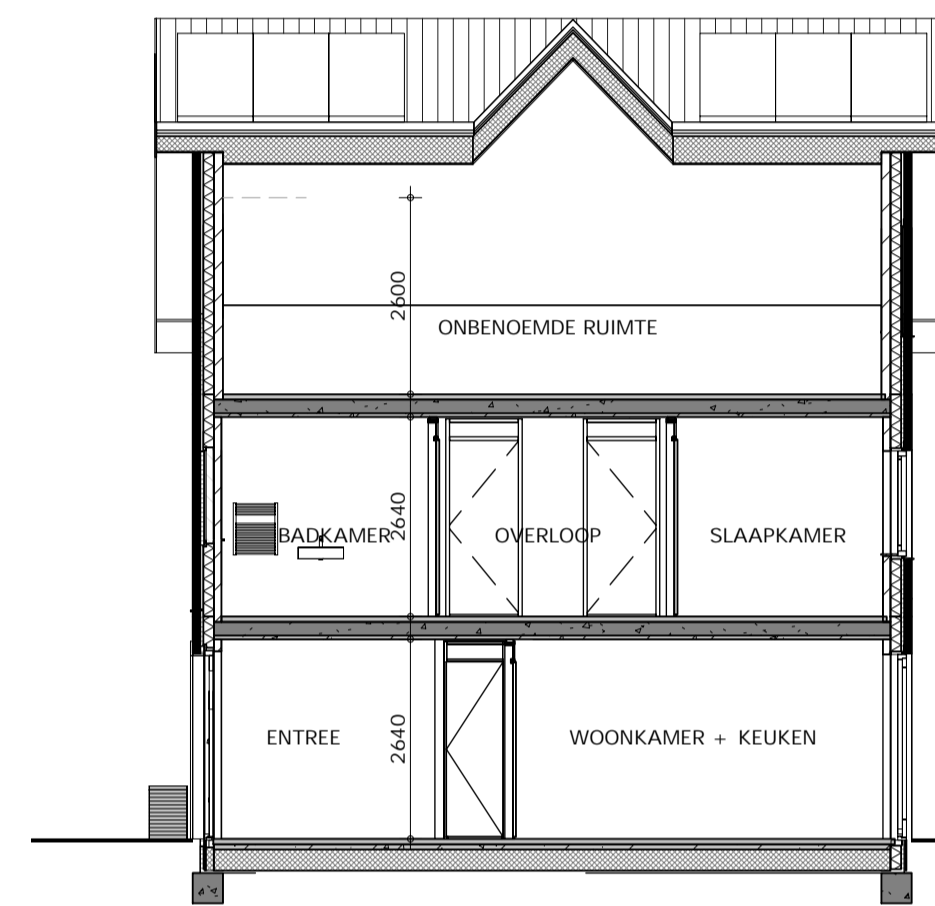


DOORSNEDE B1

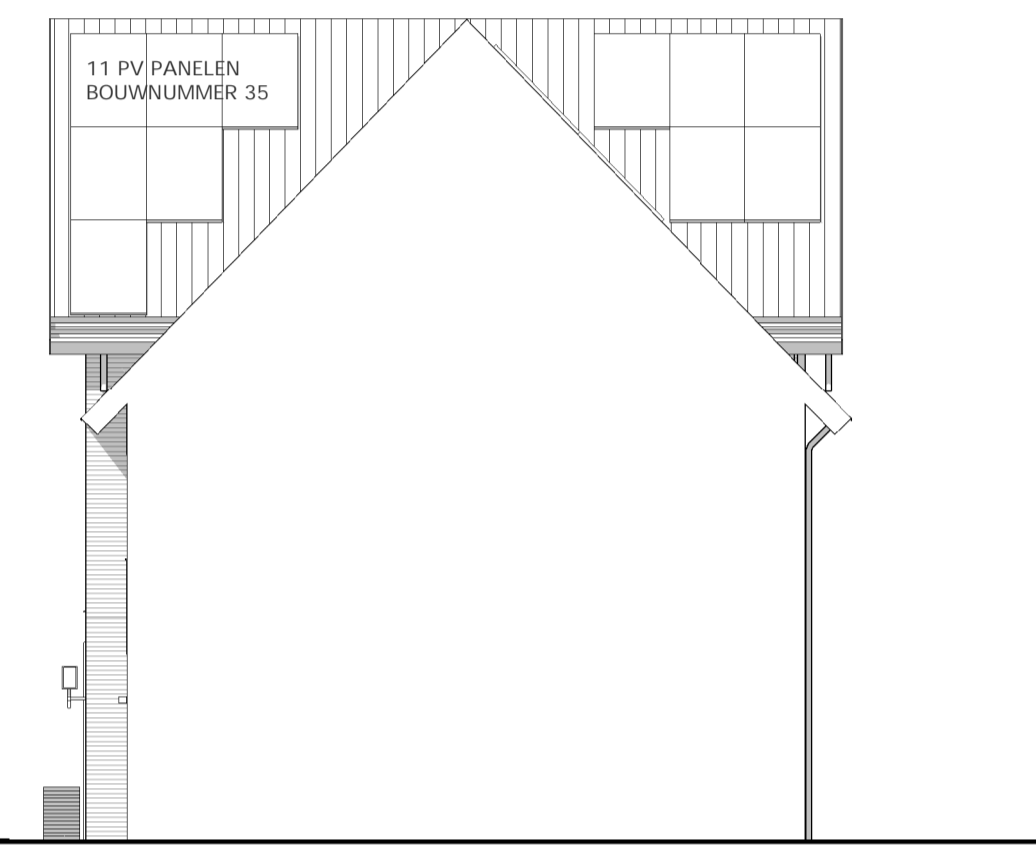


RECHTER ZIJGEVEL

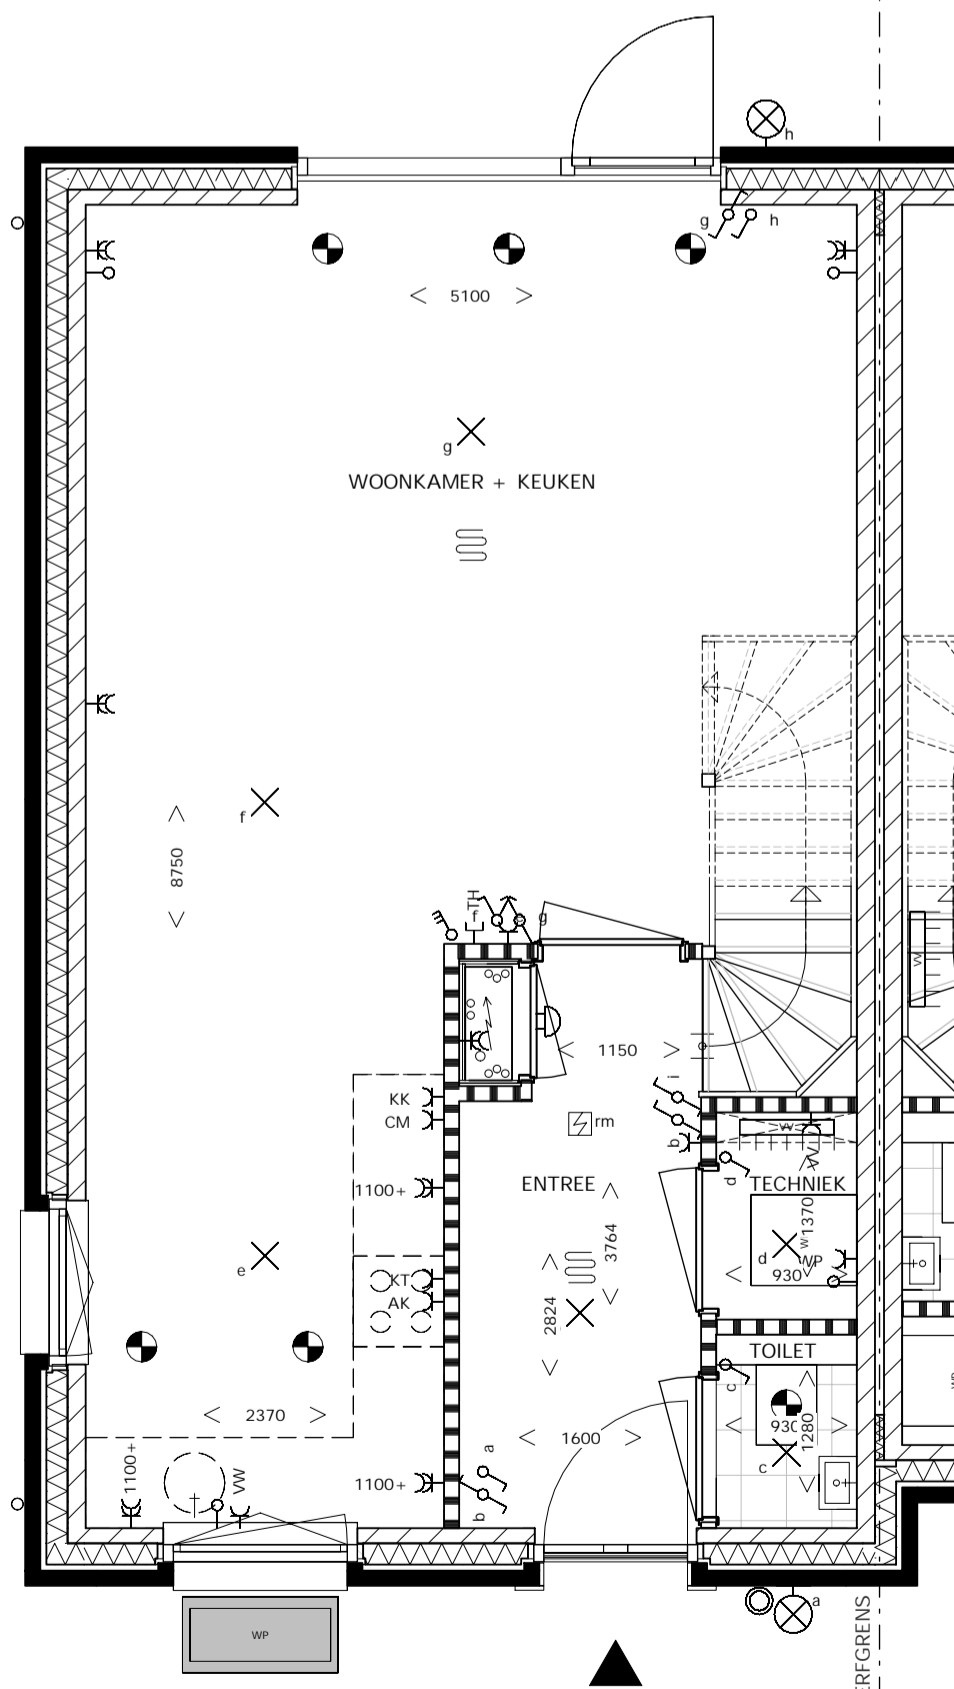

BEGANE GROND

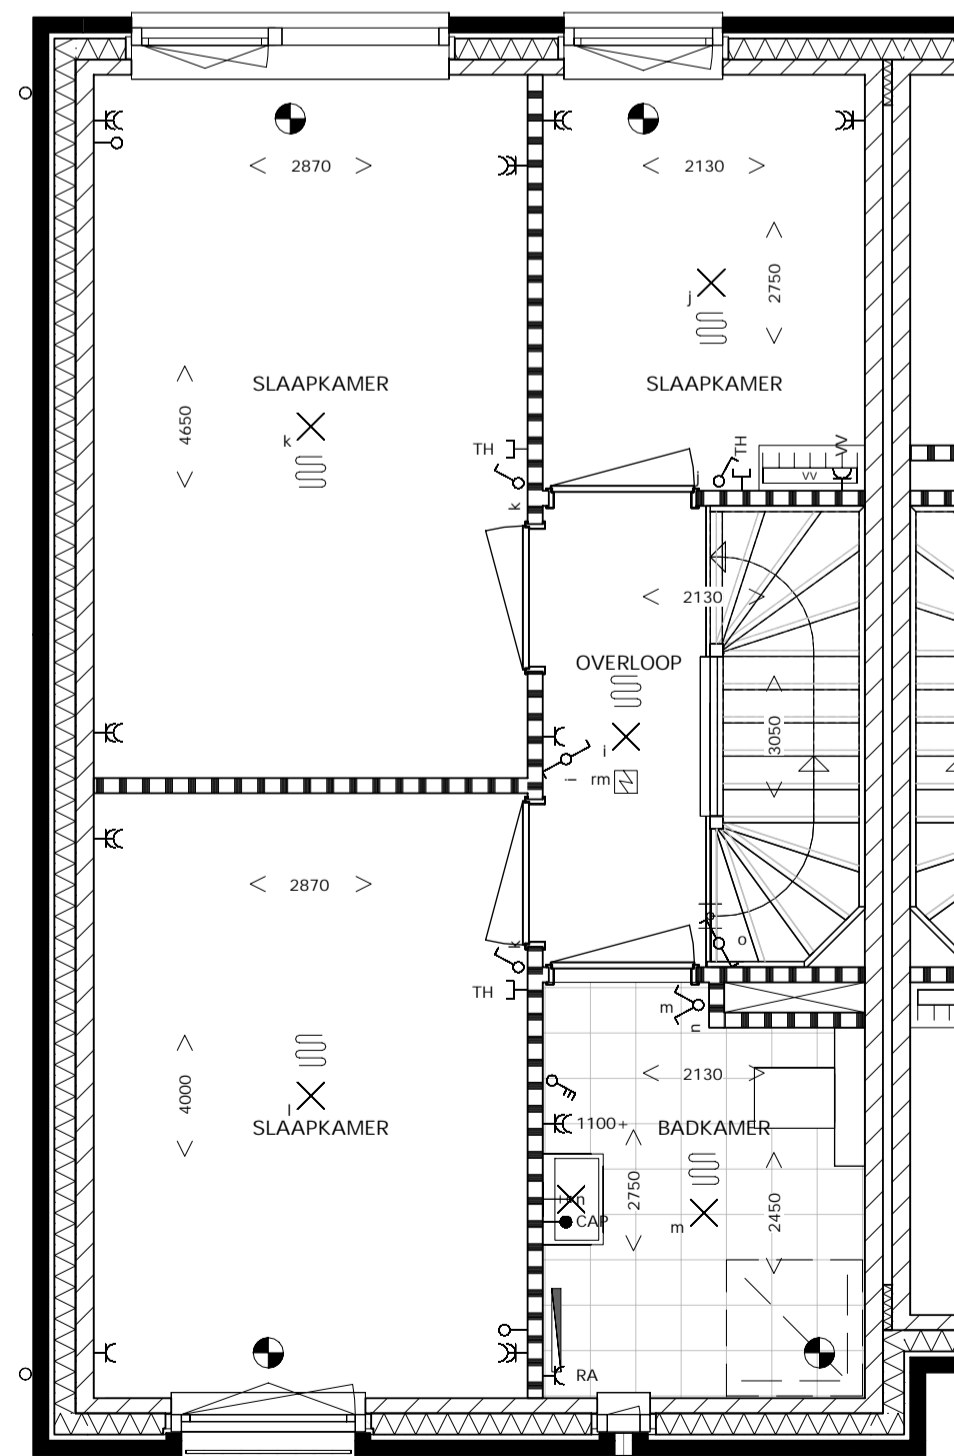


1e VERDIEPING

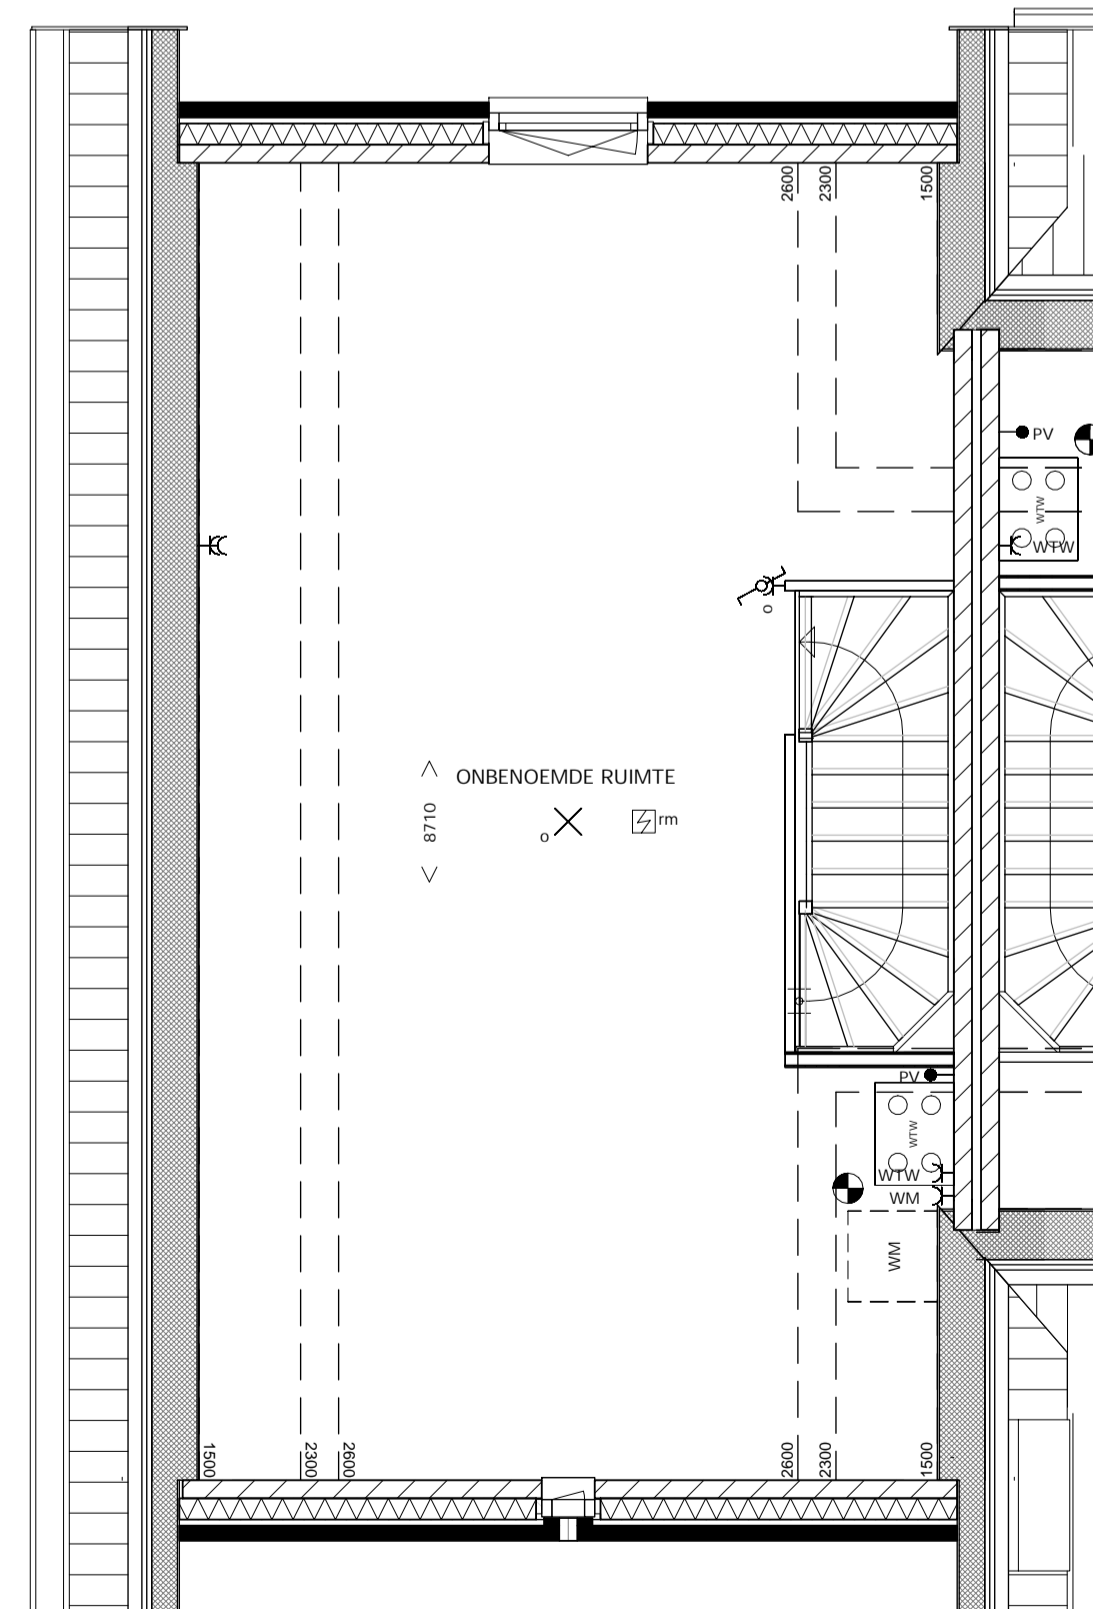

2e VERDIEPING


RENVOOI

- BETON PREFAB
- BETON IN HET WERK GESTORT
- BAKSTEEN
- KALKZANDSTEEN
- ISOLATIE
- LICHTE SCHEIDINGSWAND
- METALSTUDWAND
- GASBETONSTEEN
- WONING ENTREE
- MV VENTIL PLAFOND
- HWA
- WTW UNIT
- WP
- VV
- rm
- 1. / 2.
- 3.
- 1. TOEGANKELIJKE SPOUW MET CA. 24275 AAN GRIJSGAAS NESTSTEEN GIERZVALUW (DE JARIGSCHE STUUK)
- 2. MAATVOERING BETREFT CIRCA-MAATVOERING EN IS AANGEGEVEN IN MILJIMETERS.
- 3. HOGER AAN TE BRENGEN VOEGELSCHROOT t.b.v. DE HUISMUIS
- ENKELE SCHAKELAAR
- DUBBELE SCHAKELAAR
- WISSELSCHAKELAAR
- MV (RADIOGRAFISCH BEDENBARE) MV SCHAKELAAR
- ENKELE WANDCONTACTDOOS MET RANDAARDE
- DUBBELE WANDCONTACTDOOS MET RANDAARDE
- WANDLICHTPUNT MET ARMATUUR
- AANSLUITPUNT PLAFONDLICHT
- AANSLUITPUNT WANDLICHT
- BELDRUKKER
- SCHEL
- AANSLUITPUNT BEDRAAD
- AANSLUITPUNT ONBEDRAAD
- RUIMTE W/ VLOERVERWARMING
- KOEKAST
- AARDPUNT
- PV PANELEN
- AFZURKAP
- COMBI MAGNETRON
- KOOKTOESTEL (perflex 7kW)
- MECHANISCHE VENTILATIE
- VAATWASSER
- THERMOSTAAT
- WASDROGER
- WASSMACHINE
- RADIATOR
- LAMP OP SCHEMER SCHAKELAAR

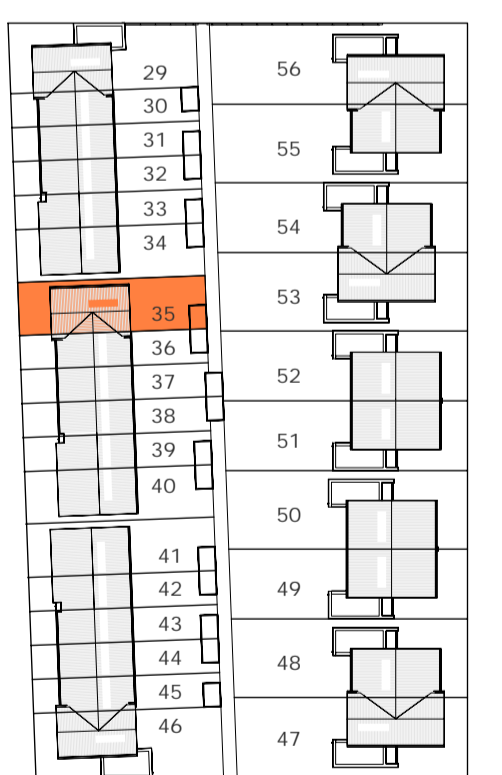

WONINGTYPE B1

GETEKEND: Bouwnummer: 35
 GESPIEGELD: Bouwnummer: -
 PV-Panelen (per indicatie): 35: 11 x 6 stuks

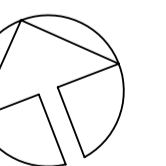

DEN BOGERD UDENHOUT - DE LANEN
 DEN BOGERD ONTWIKKELING BV

SCHAAL: 1:50/100
 GET: NES 20.10.2022
 WIJZ:

VERKOOPTEKENING
 RIJWONINGEN type B1



VK.113a 2352C