



VOORGEVEL




LINKER ZIJGEVEL

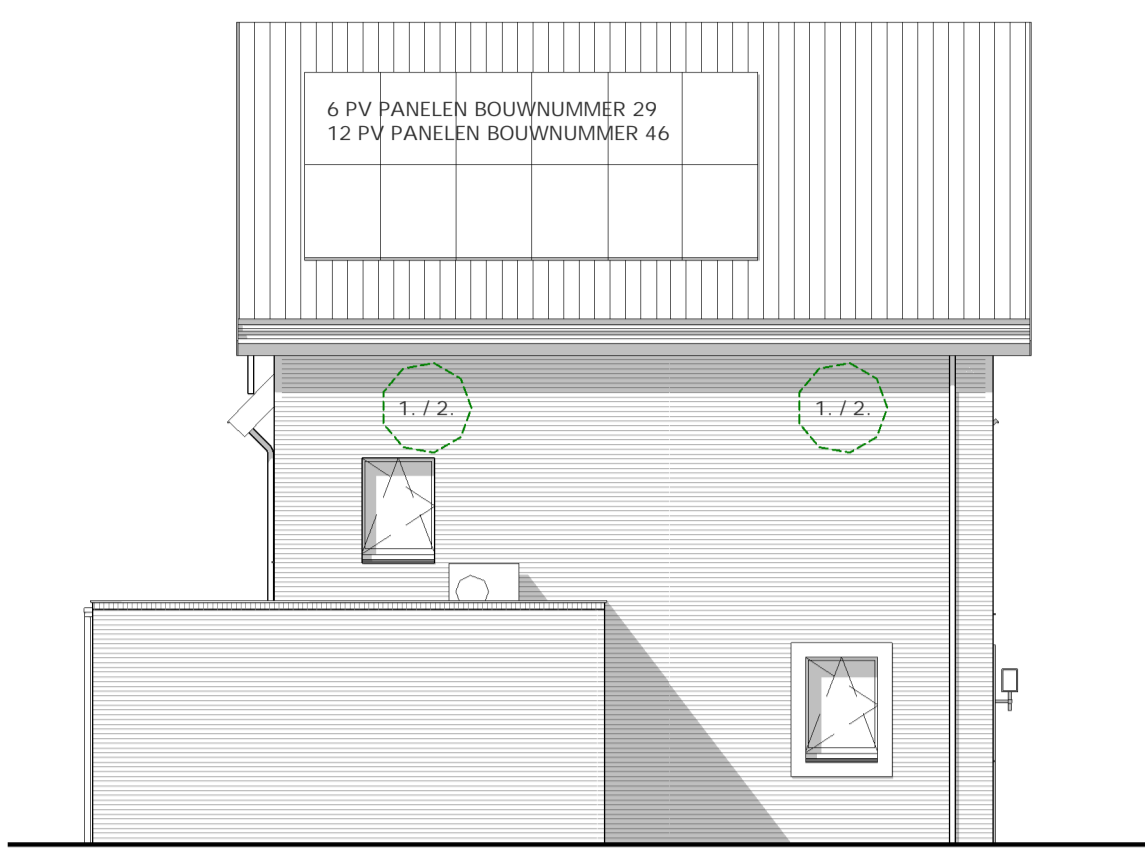


ACHTERGEVEL

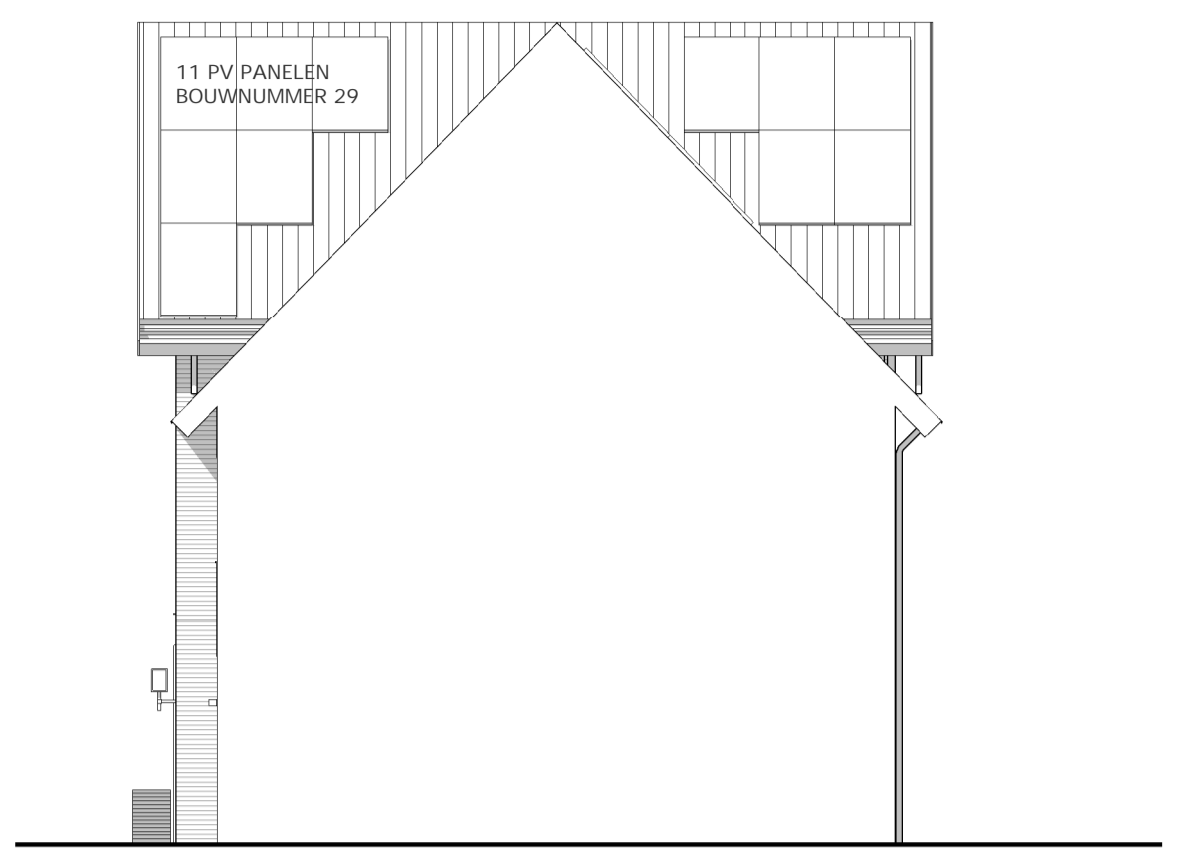


RECHTER ZIJGEVEL

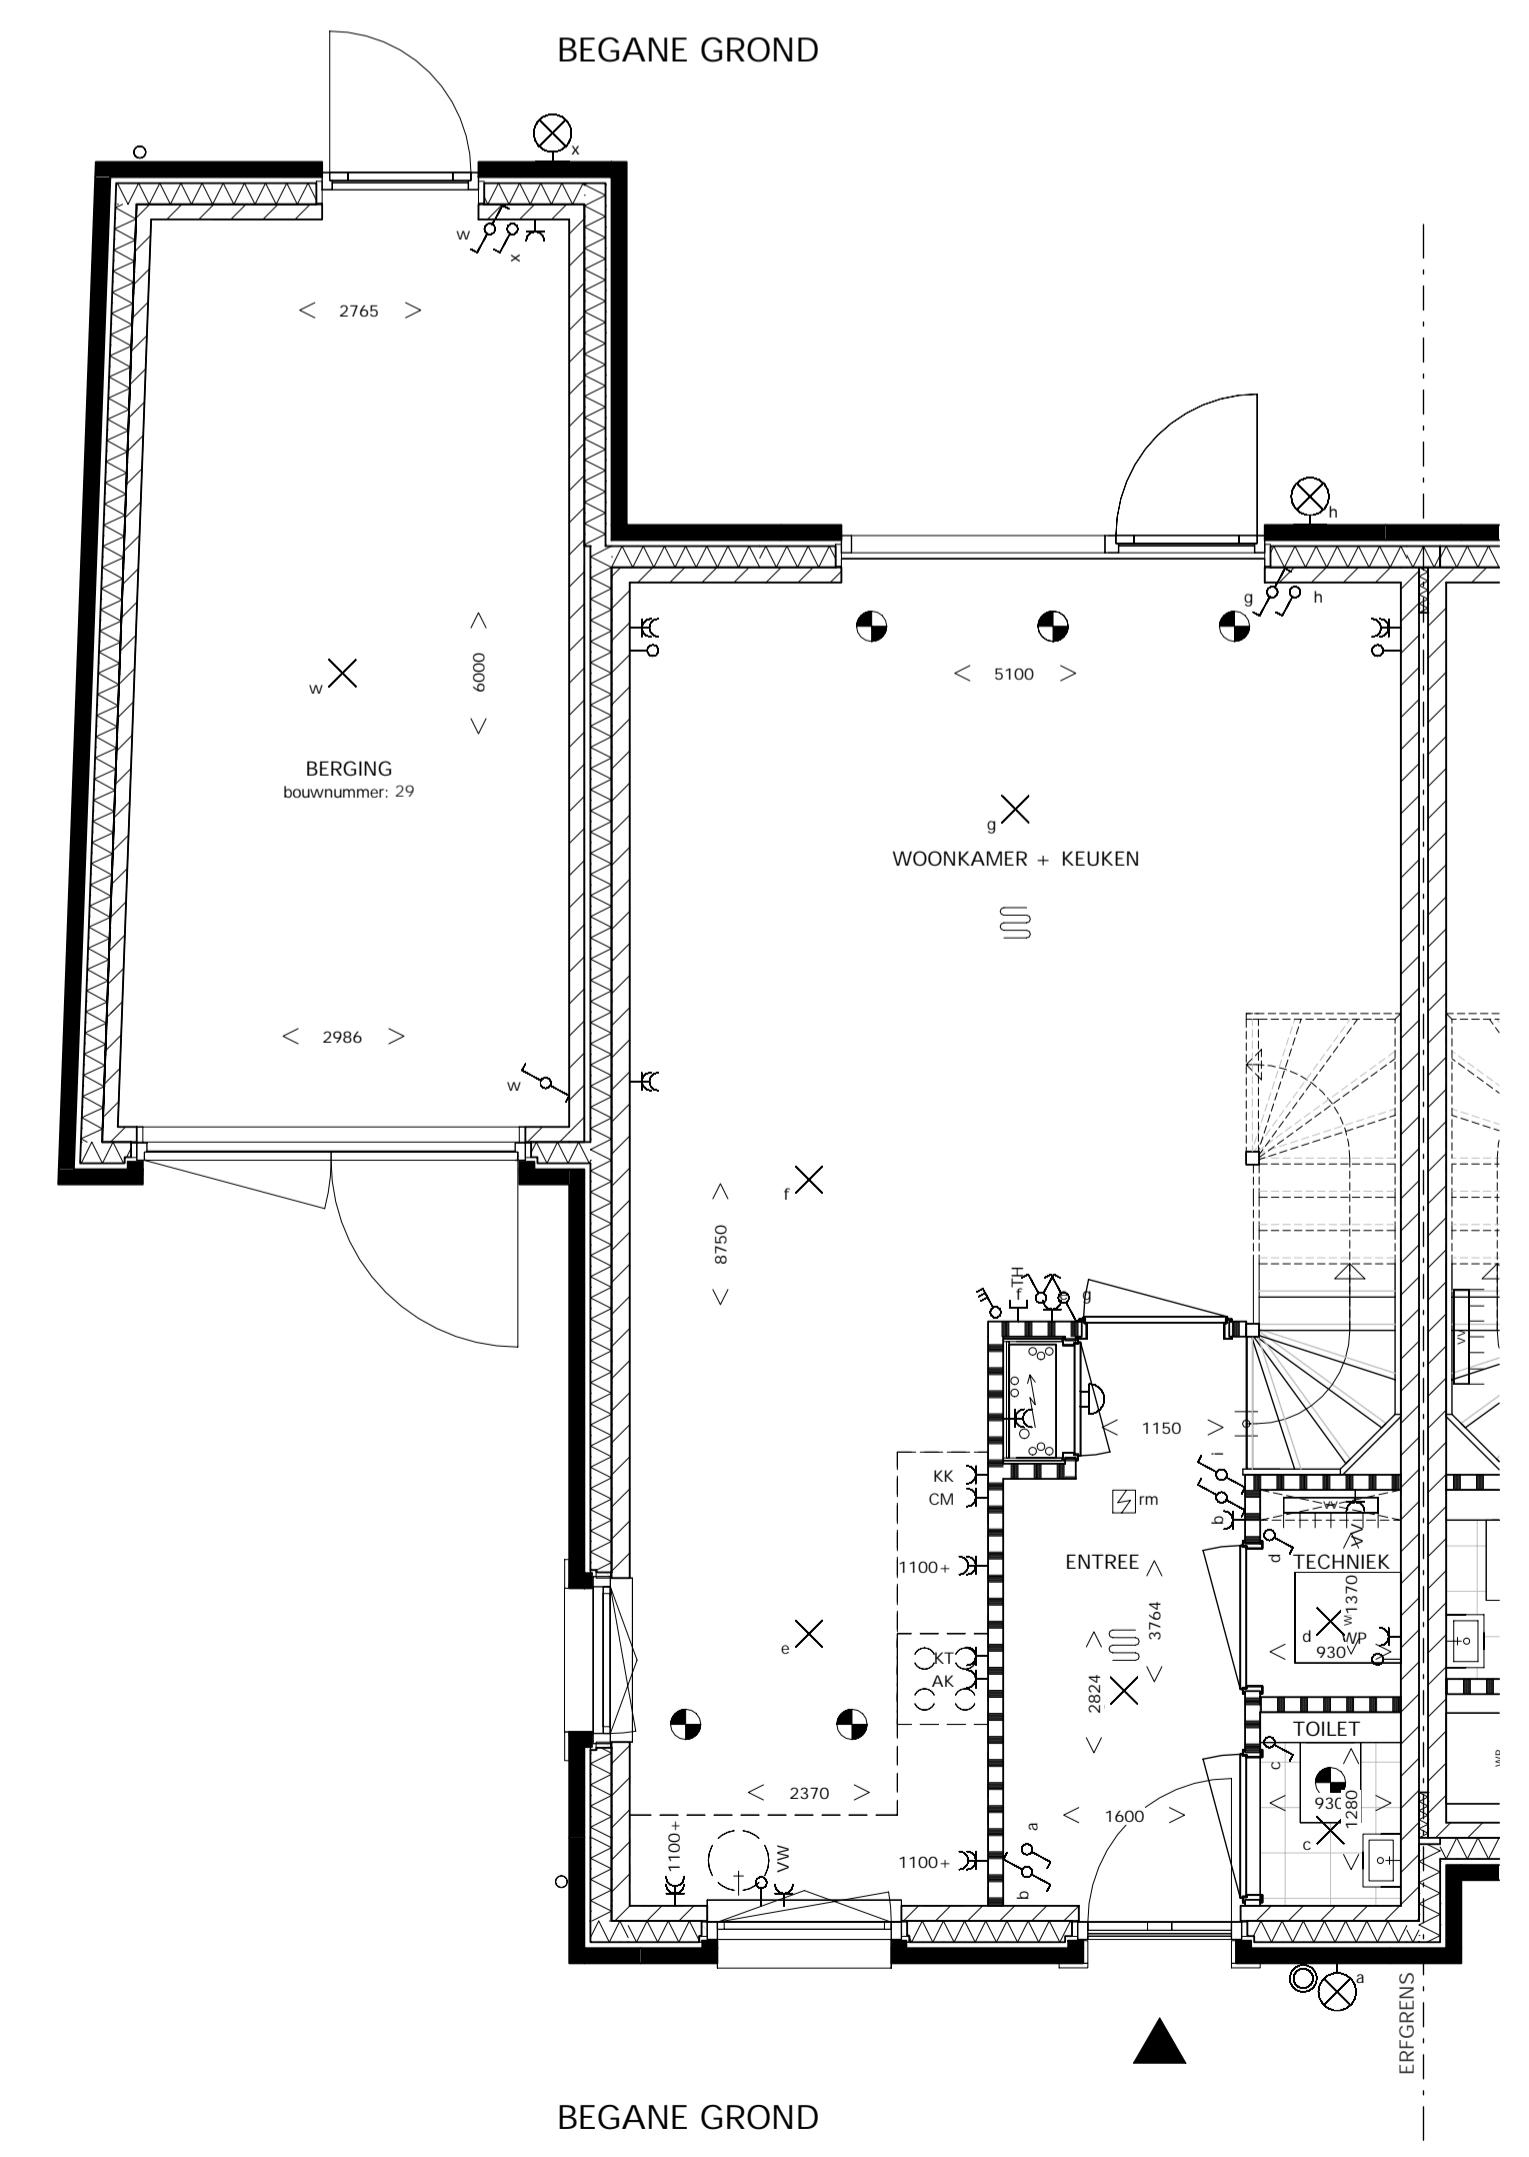


BEGANE GROND

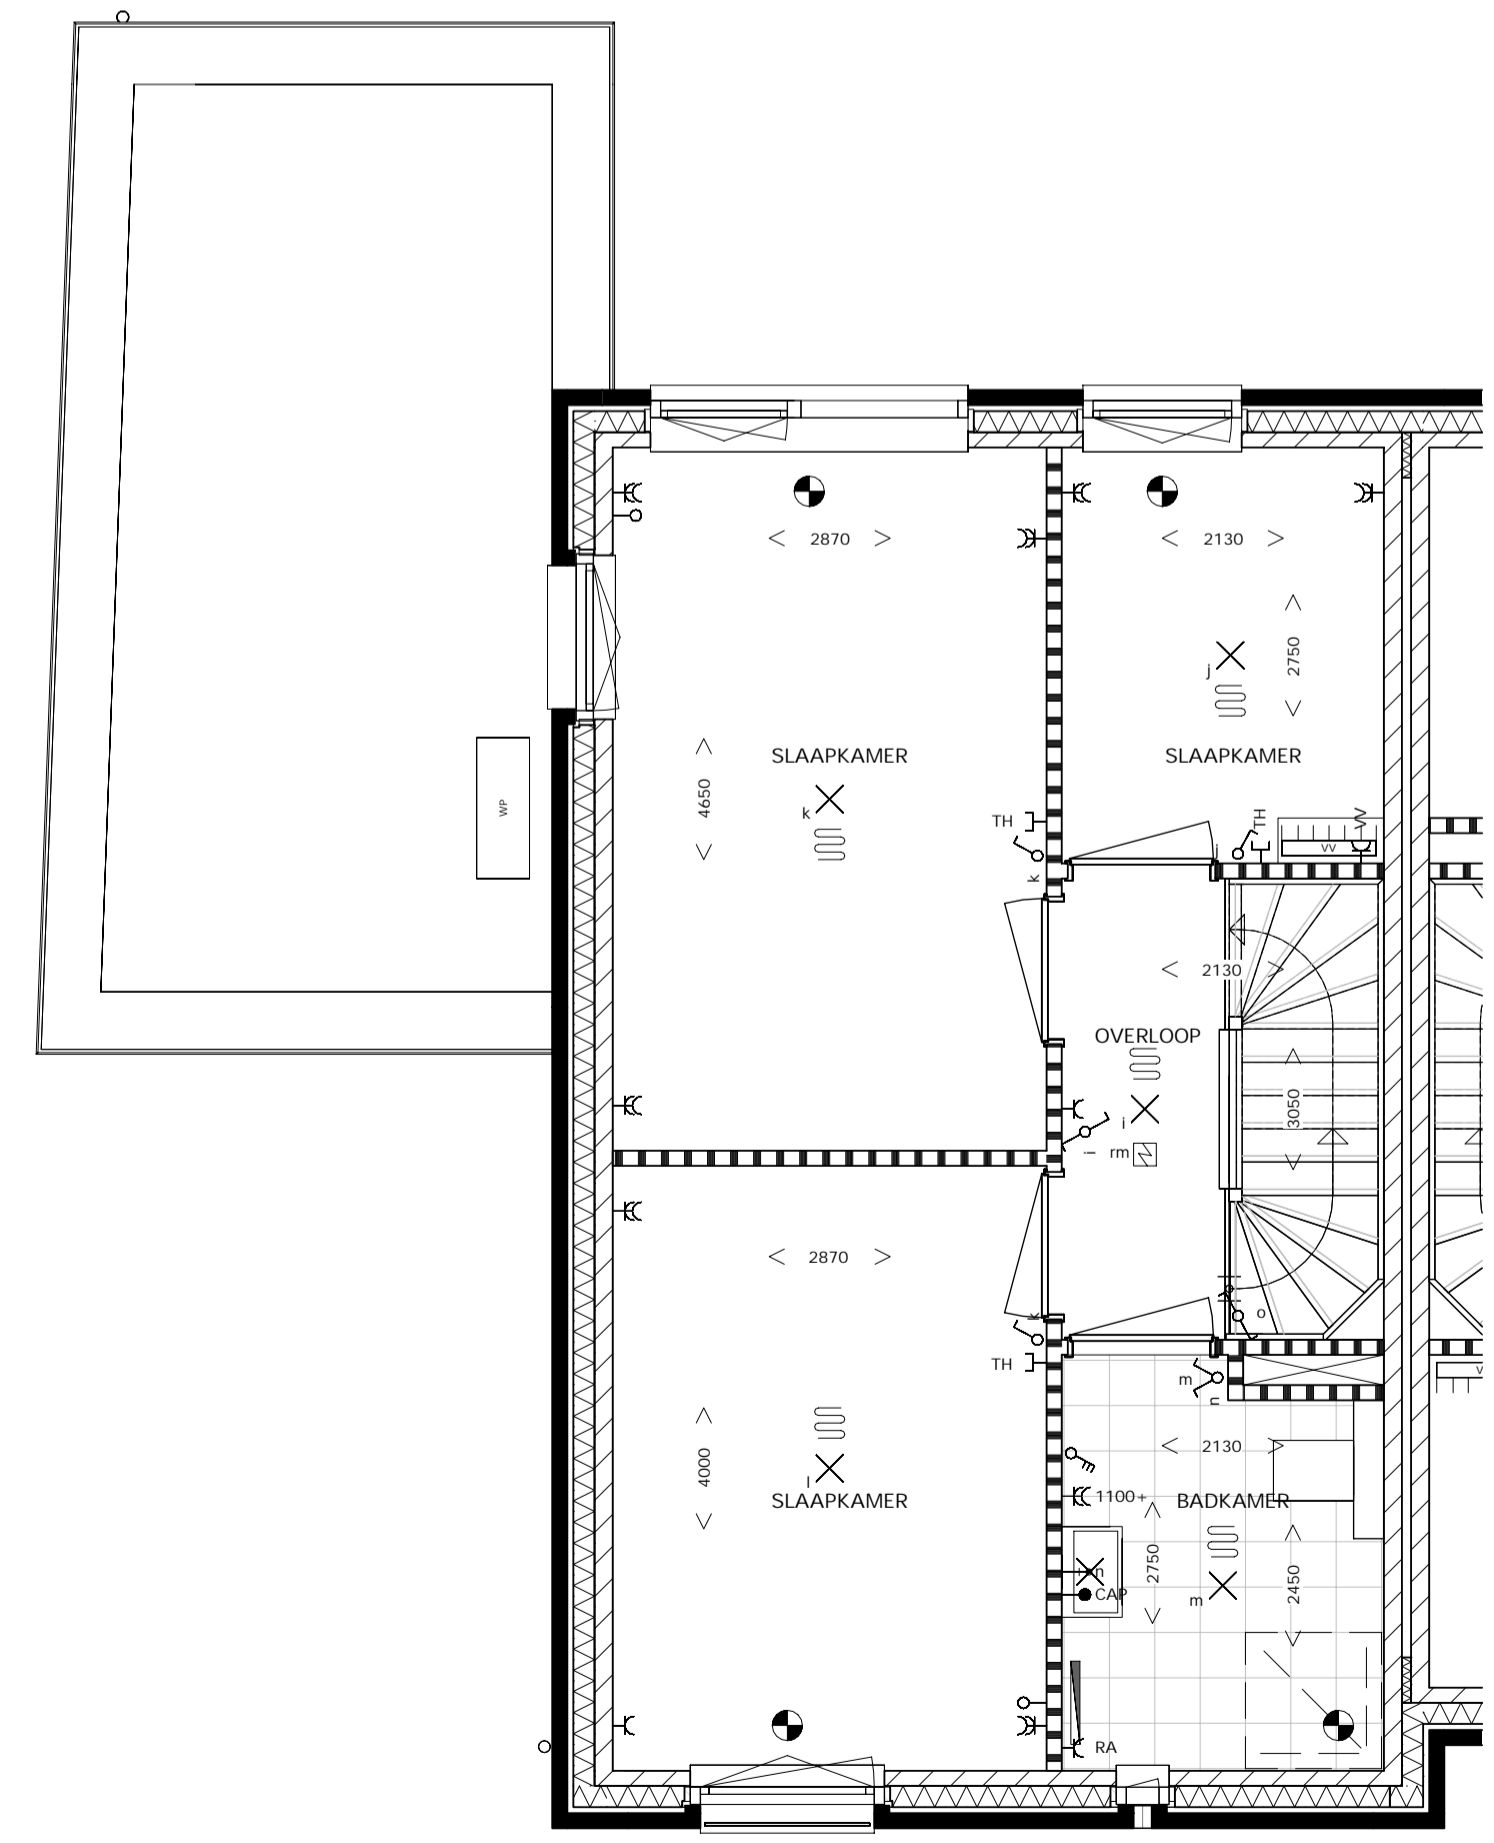

1e VERDIEPING

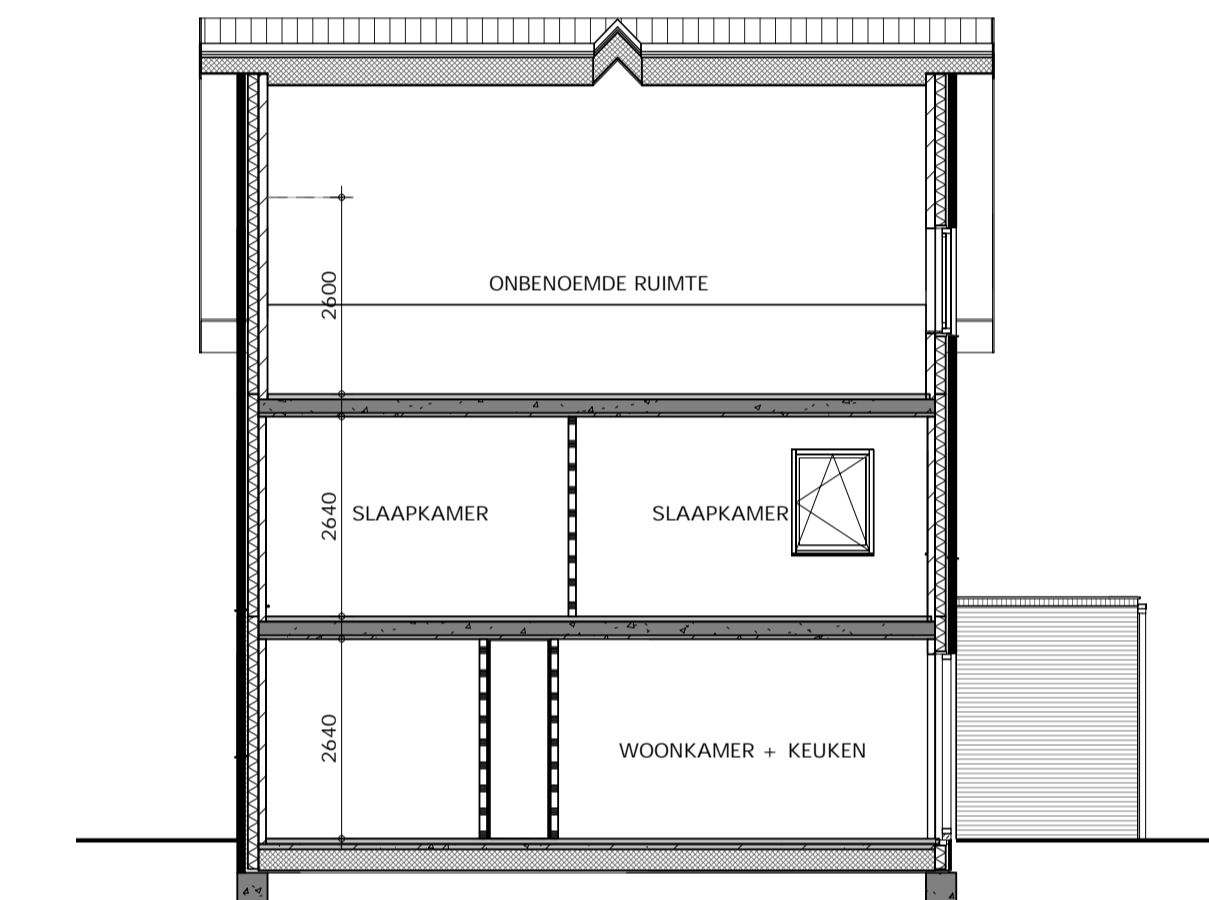

DOORSNEDEN F

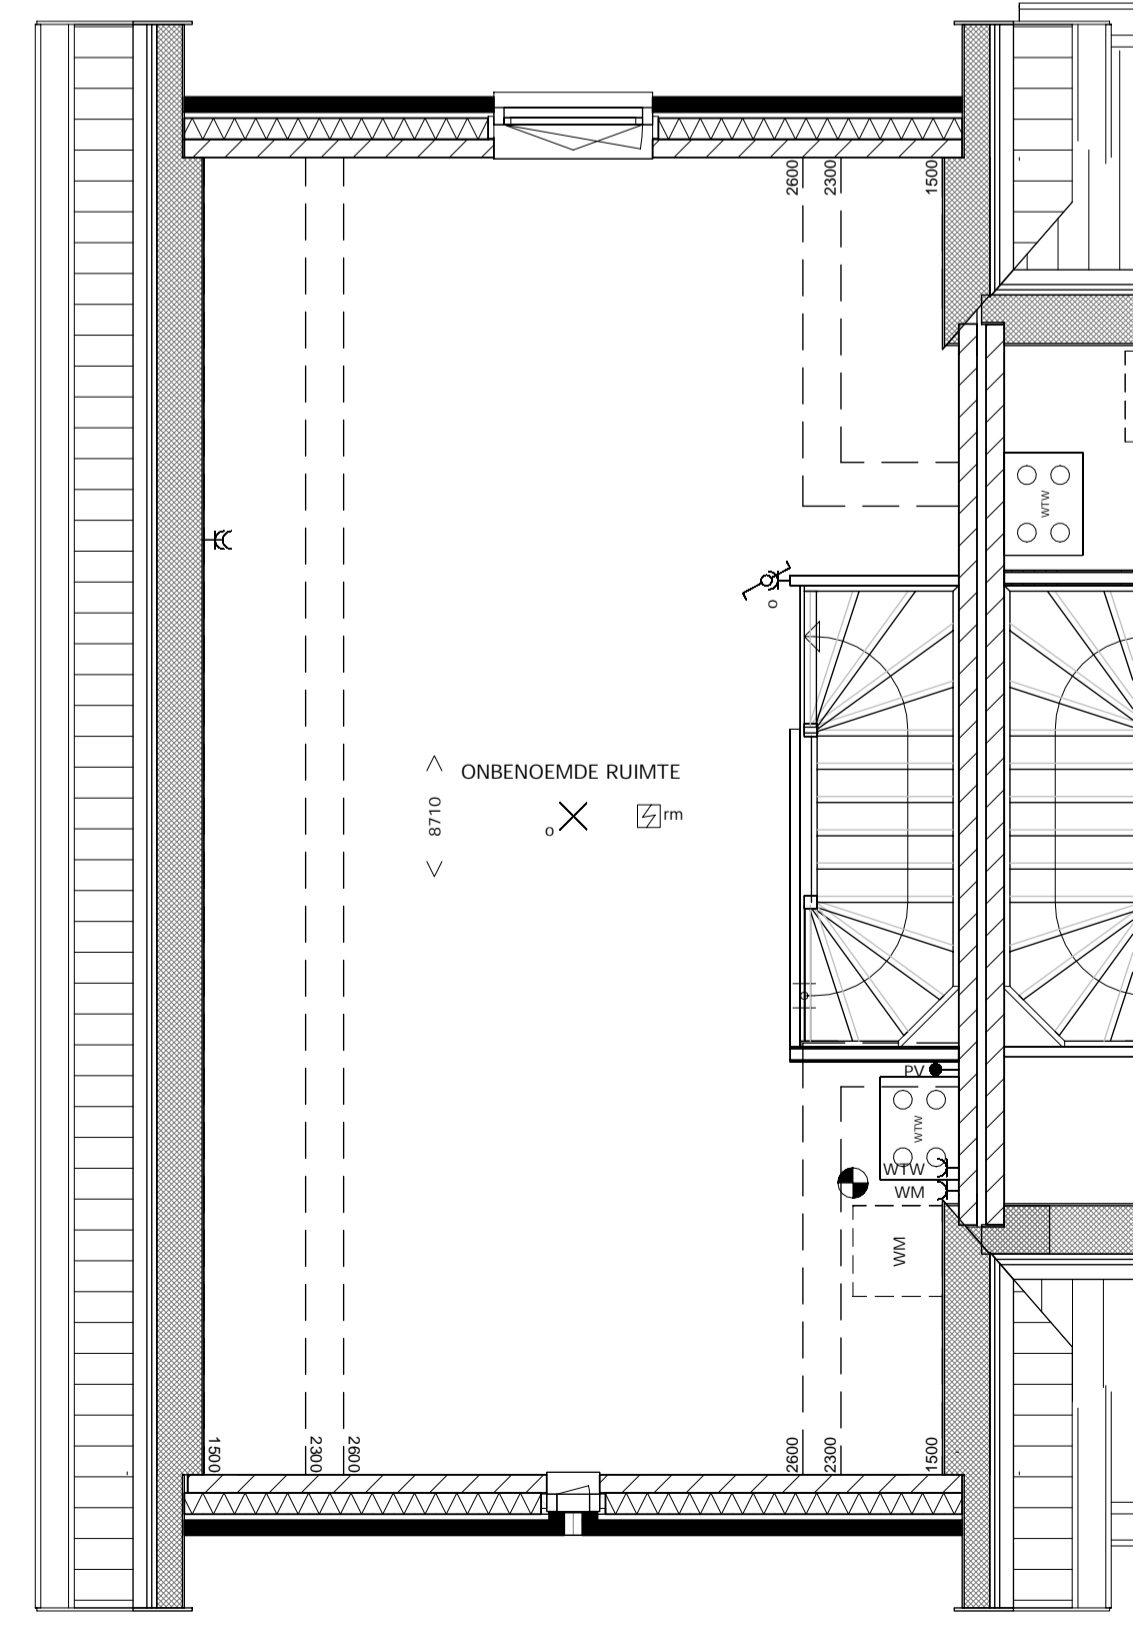


2e VERDIEPING

RENVOL

- BETON PREFAB
- BETON IN HET WERK GESTORT
- BAKSTEEN
- KALKZANDSTEEN
- ISOLATIE
- LICHTE SCHEIDINGSWAND
- METALSTUWVAND
- GASBETONSTEEN
- WONING ENTREE
- MV VENTIL PLAFOND
- HEMELWATERAFVOER
- WTW
- WP
- VV
- rm
- 1.7.2
- 3
- ENKELE SCHAKELAAR
- DUBBELE SCHAKELAAR
- WISSELSCHAKELAAR
- MV (RADIOGRAFISCH BEDENBARE) MV-SCHAKELAAR
- ENKELE WANDCONTACTDOOS MET RANDEARDE
- DUBBELE WANDCONTACTDOOS MET RANDEARDE
- WANDLICHTPUNT MET ARMATUUR
- AANSLUITPUNT PLAFONDLICHT
- AANSLUITPUNT WANDLICHT
- BELDRUKKER
- SCHEL
- AANSLUITPUNT BEDRAAD
- AANSLUITPUNT ONBEDRAAD
- RUIMTE W/ VLOERVERWARMING
- KK
- AARDPUNT
- PV
- AK
- CM
- AT
- MV
- TH
- W
- M
- W
- W
- R

ALGEMEEN:
 - KLEINE WIJZINGEN VOORBEHOUDEN
 - AAN DE MAATVOERING KUNNEN GEEN RECHTEN WORDEN ONTTOEND
 - MAATVOERING BETREFT CIRCA-MAATVOERING EN IS AANGEGEVEN IN MILIMETERS
 - ELEKTRA-AANSLUITINGEN, KEUKENOPSTELLING, VENTILATIEPUNTEN, PV-PANELEN, RADIATOR, ROOKMELDERS EN LEIDINGEN ZIJN INDIKATIEF AANGEGEVEN
 - HET IS MOGELIJK DAT NIET ALLE SYMBOLEN VAN TOEPASSING ZIJN OP 'UW' WONING
 - HET AANTAL EN DE POSITIONERING VAN DE PV-PANELEN IS INDIKATIEF WEERGEGEVEN

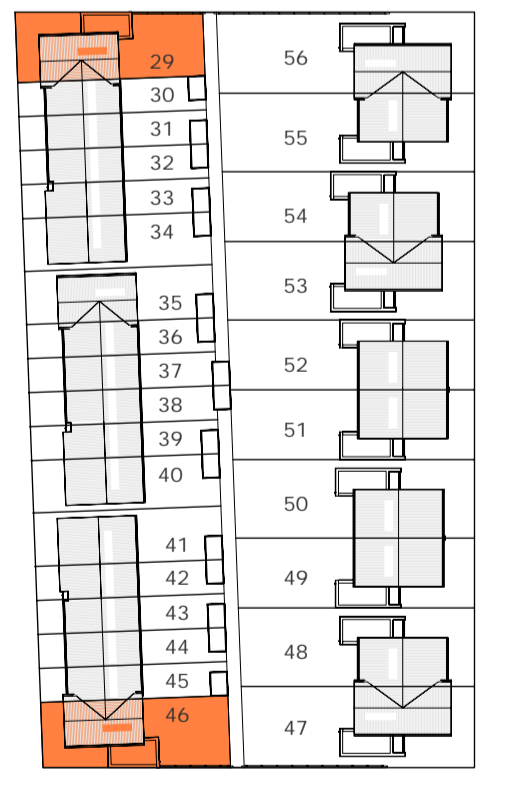

WONINGTYPE B1 eindwoningen

GETEKEND:
 Bouwnummer: 29
 Gesprefeld:
 Bouwnummer: 46
 PV-Panelen (per indicatie)
 29: 11 x 6 stuks
 46: 12 stuks

DEN BOGERD UDENHOUT - DE LANEN
 DEN BOGERD ONTWIKKELING BV

SCHAAL: 1:50/100
 GET: NES 20.10.2022
 WIJZ:

VERKOOPTEKENING
 RIJWONINGEN type B1 EINDWONING



VK.117a 2352C