


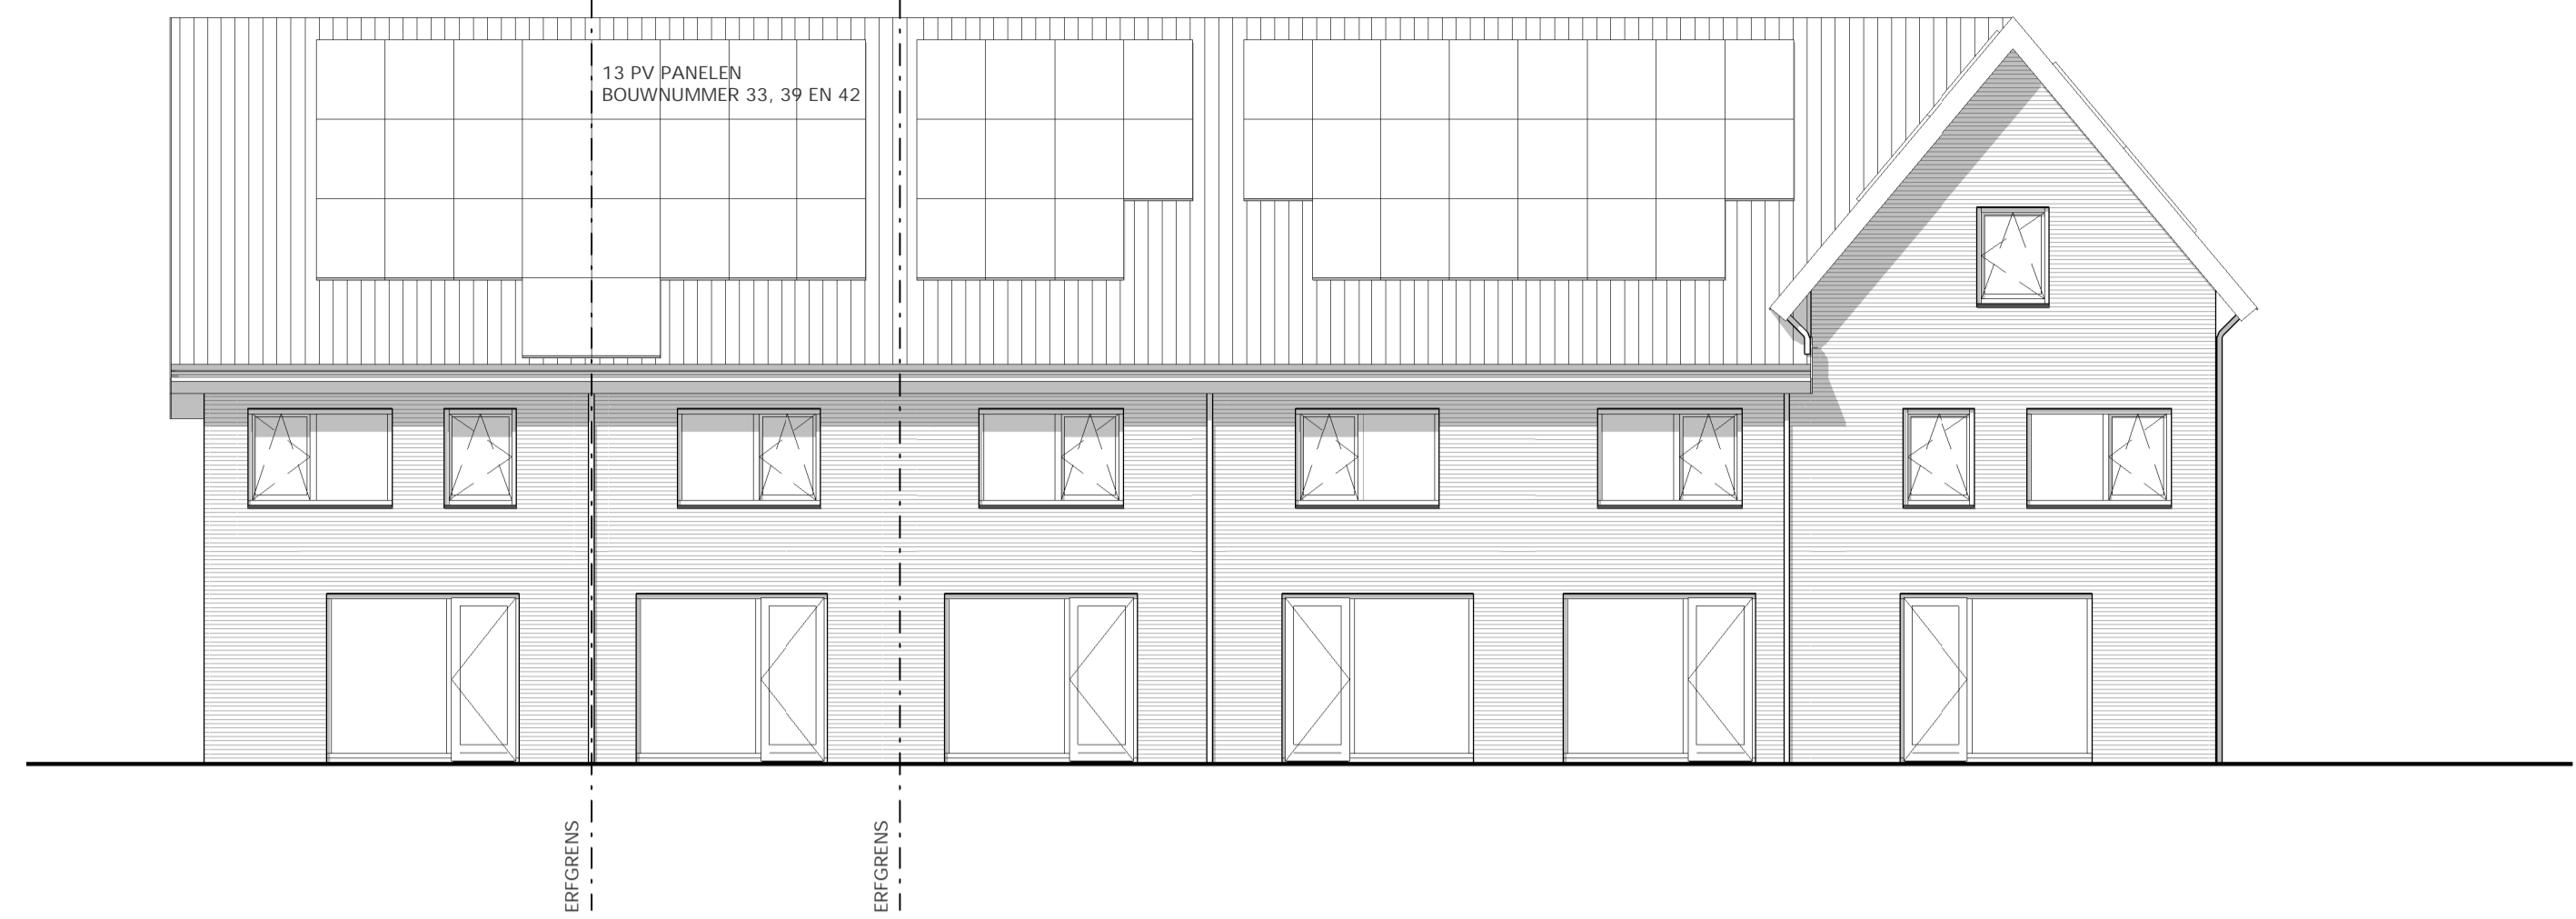
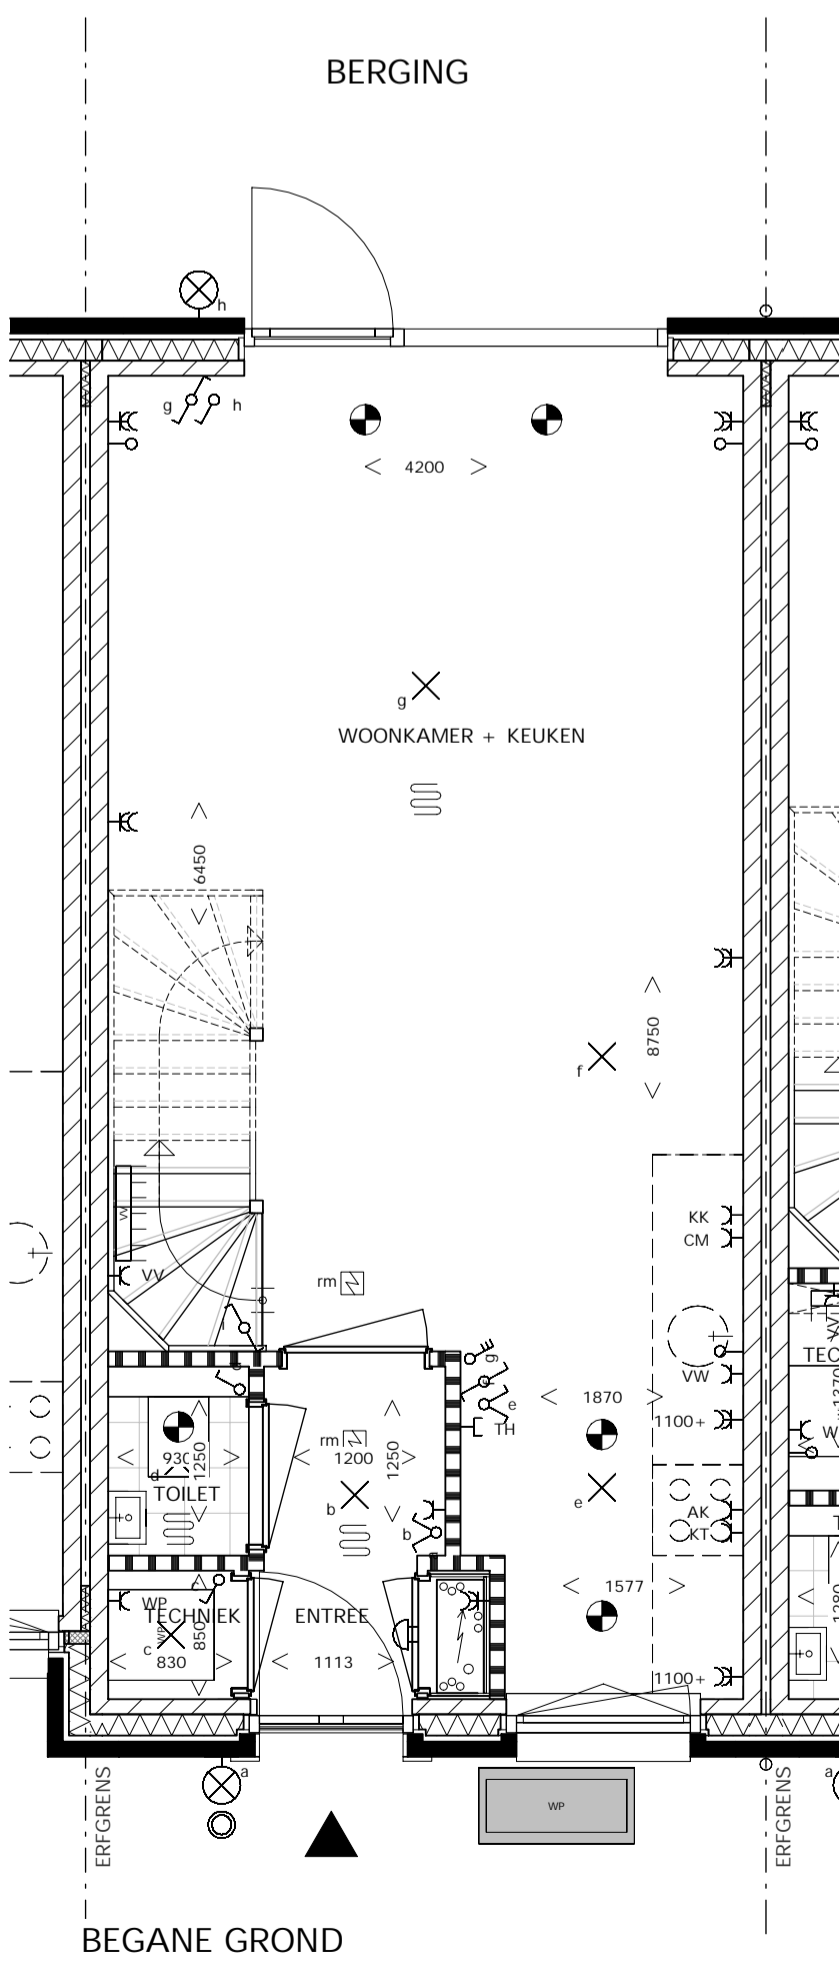


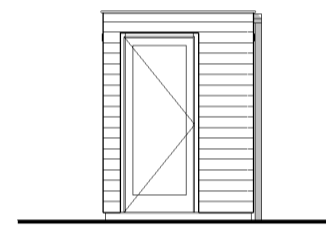

VOORGEVEL

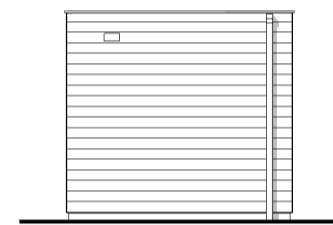


ACHTERGEVEL

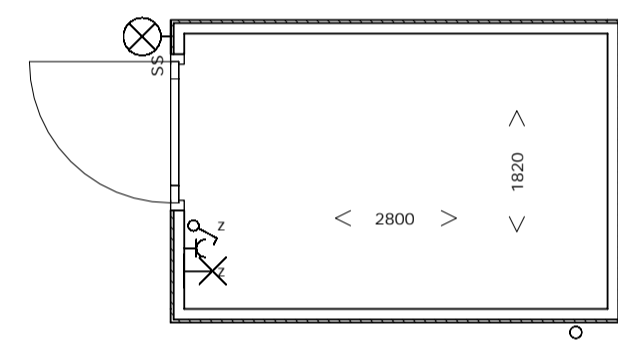


BEGANE GROND

VOORGEVEL BERGING


LINKER ZIJGEVEL BERGING

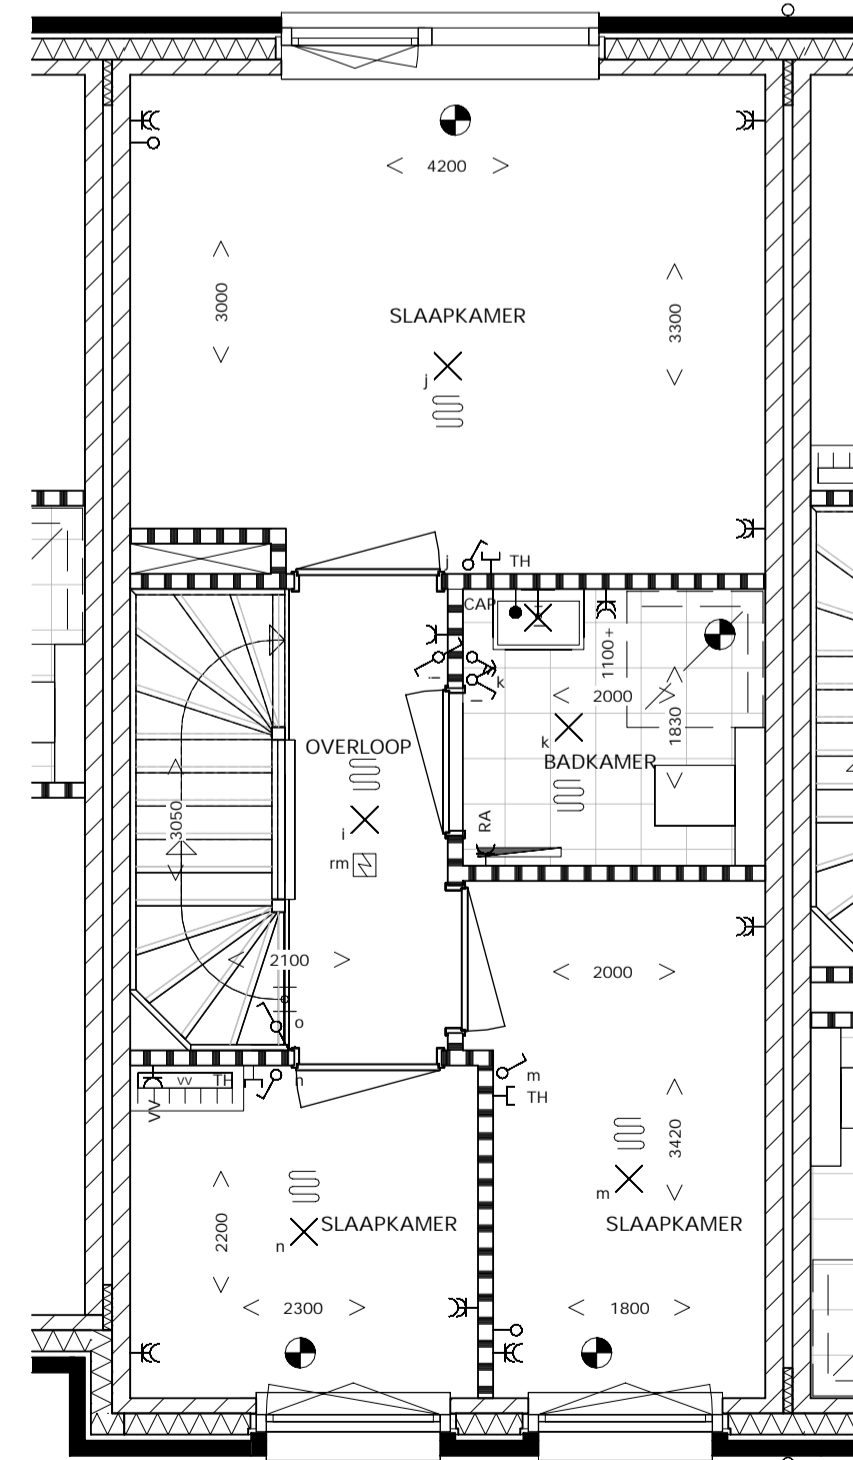

1e VERDIEPING

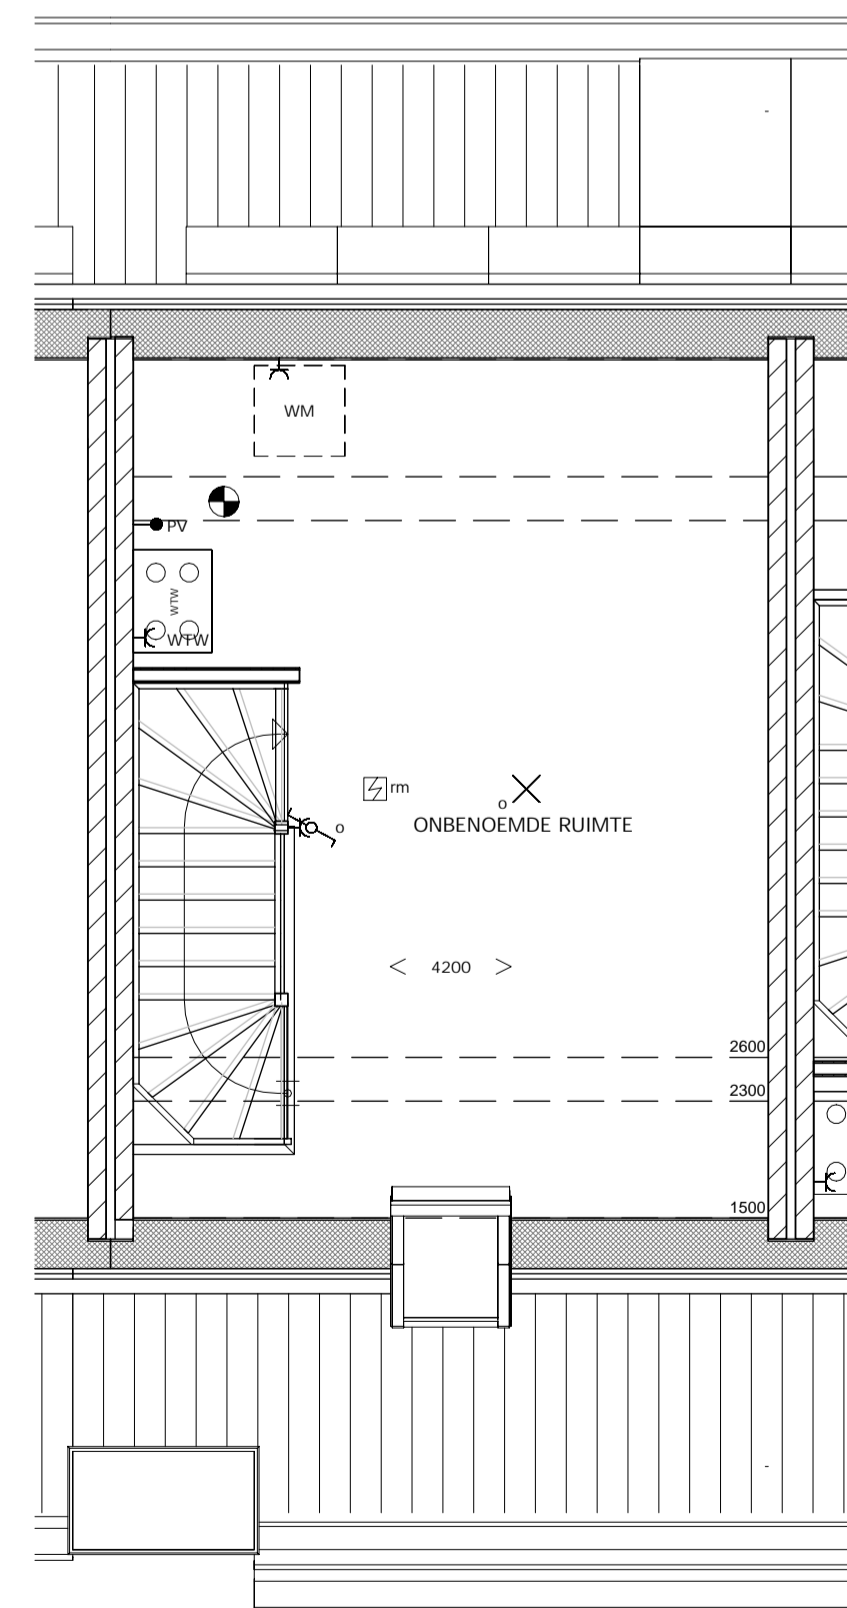

2e VERDIEPING

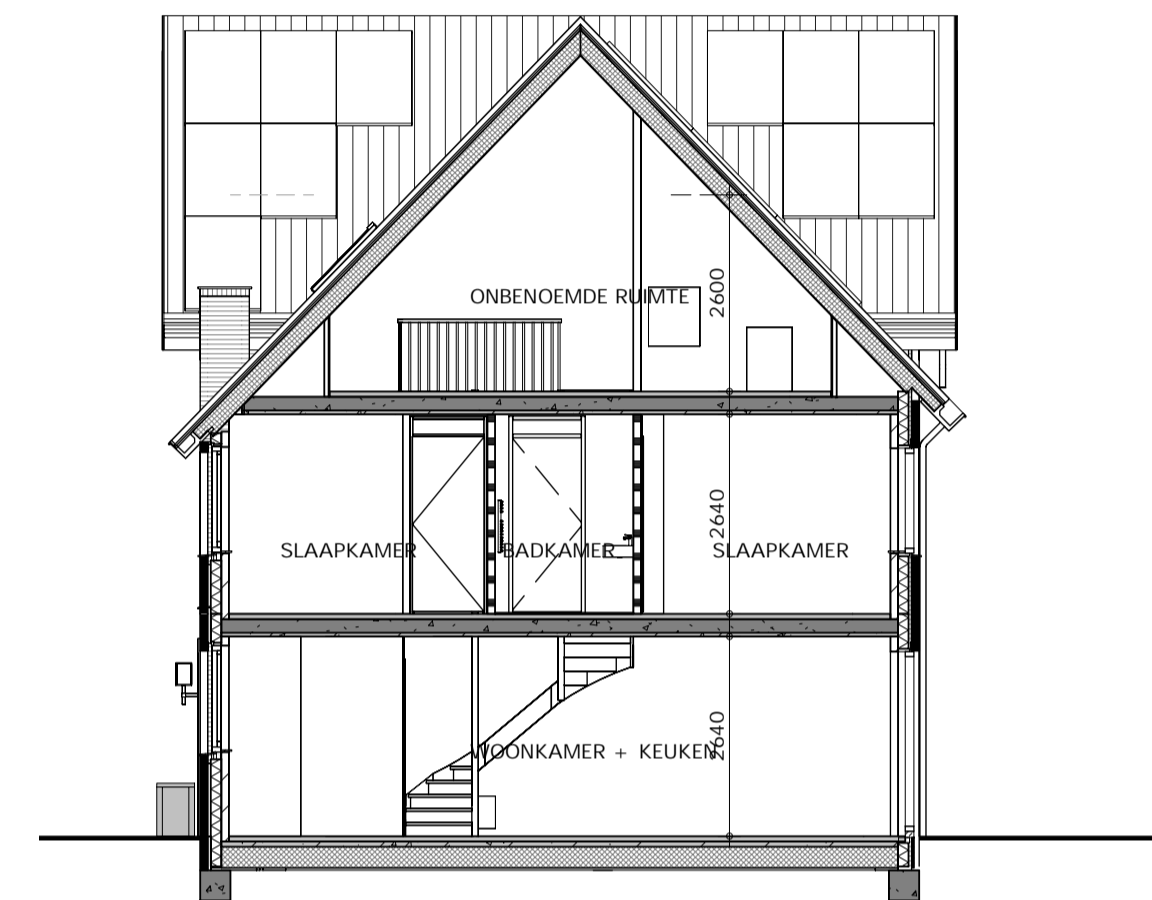


DOORSNEDE C1

RENVOOI

- BETON PREFAB
- BETON IN HET WERK GESTORT
- BAKSTEEN
- KALKZANDSTEEN
- ISOLATIE
- LICHTE SCHEDINGSWAND
- METALSTUDIOWAND
- GASBETONSTEEN
- WONING ENTREE
- MV VENTIEL PLAFOND
- HEMELWATERAFVOER
- WTW UNIT
- WARMTE POMP installatie indicatief
- VERDELER VLOERVERWARMING
- Rm ROOKMELDER
- ENKELE SCHAKELAAR
- DUBBELE SCHAKELAAR
- WISSELSCHAKELAAR
- MV (RADIOGRAFISCH BEDENBARE) MV-SCHAKELAAR
- ENKELE WANDCONTACTDOOS MET RANDAARDE
- DUBBELE WANDCONTACTDOOS MET RANDAARDE
- WANDLICHTPUNT MET ARMATUUR
- AANSLUITPUNT PLAFONDLICHT
- AANSLUITPUNT WANDLICHT
- BELDRUKKER
- SCHEL
- AANSLUITPUNT BEDRAAD
- AANSLUITPUNT ONBEDRAAD
- RUIMTE W/ VLOERVERWARMING
- KK KOELKAST
- AARDPUNT
- PV PANELEN
- AFZURKAP
- COMBI MAGNETRON
- KOOKTOESTEL (perflex 7kW)
- MECHANISCHE VENTILATIE
- VAATWASSER
- THERMOSTAAT
- WASDROGER
- WASSMACHINE
- RADIATOR
- LAMP OP SCHEMER SCHAKELAAR

1. TOEGANKELIJKE SPOUW MET ca. 2427m AAN GRIJSGAAS NESTSTEEN GIERZVALUW (56 JARIGSE STANDAARD)
2. HOGER AAN TE BRENGEN
3. VOGELSCHROOT Ibv DE HUISMUS

ALGEMEEN:  
 - KLEINE WIJZINGEN VOORBEHOUDEN  
 - AAN DE MAATVOERING KUNNEN GEEN RECHTEN WORDEN ONTTOEND  
 - MAATVOERING BETREFT CIRCA-MAATVOERING EN IS AANGEGEVEN IN MILIMETERS  
 - ELEKTRA-AANSLUITINGEN, KEUKENOPSTELLING, VENTILATIEPUNTEN, PV-PANELEN, RADIATOR, ROOKMELDERS EN LEIDINGWEGEN ZIJN INDICATIEF AANGEGEVEN  
 - HET IS MOGELIJK DAT NIET ALLE SYMBOLEN VAN TOEPASSING ZIJN OP UW WONING  
 - HET AANTAL EN DE POSITIONERING VAN DE PV PANELEN IS INDICATIEF WEERGEVEN

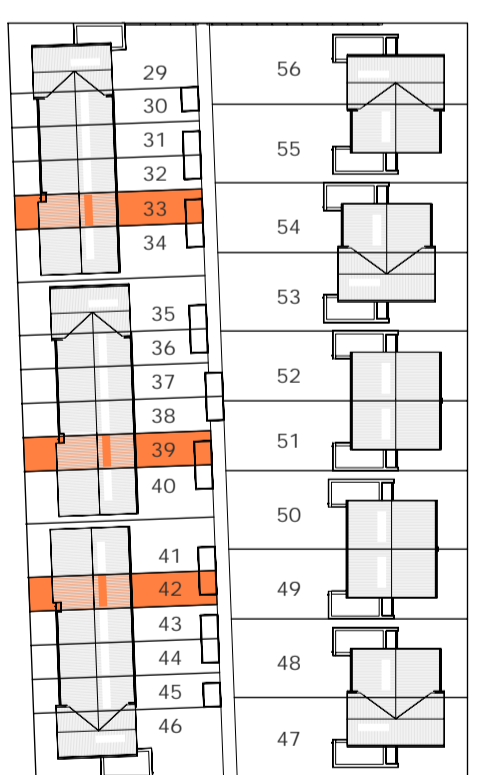

WONINGTYPE C1

GETEKEND:  
 Bouwnummer: 33 en 39  
 GESPIEGELD:  
 Bouwnummer: 42  
 PV-Panelen (niet indicatief)  
 33, 39 en 42: 13 stuks



DEN BOGERD UDENHOUT - DE LANEN  
 DEN BOGERD ONTWIKKELING BV

SCHAAL: 1:50/100  
 GET: NES 20.10.2022  
 WIJZ:

VERKOOPTEKENING  
 RIJWONINGEN type C1



VK.115a 2352C