




VOORGEVEL




RECHTER ZIJGEVEL




ACHTERGEVEL

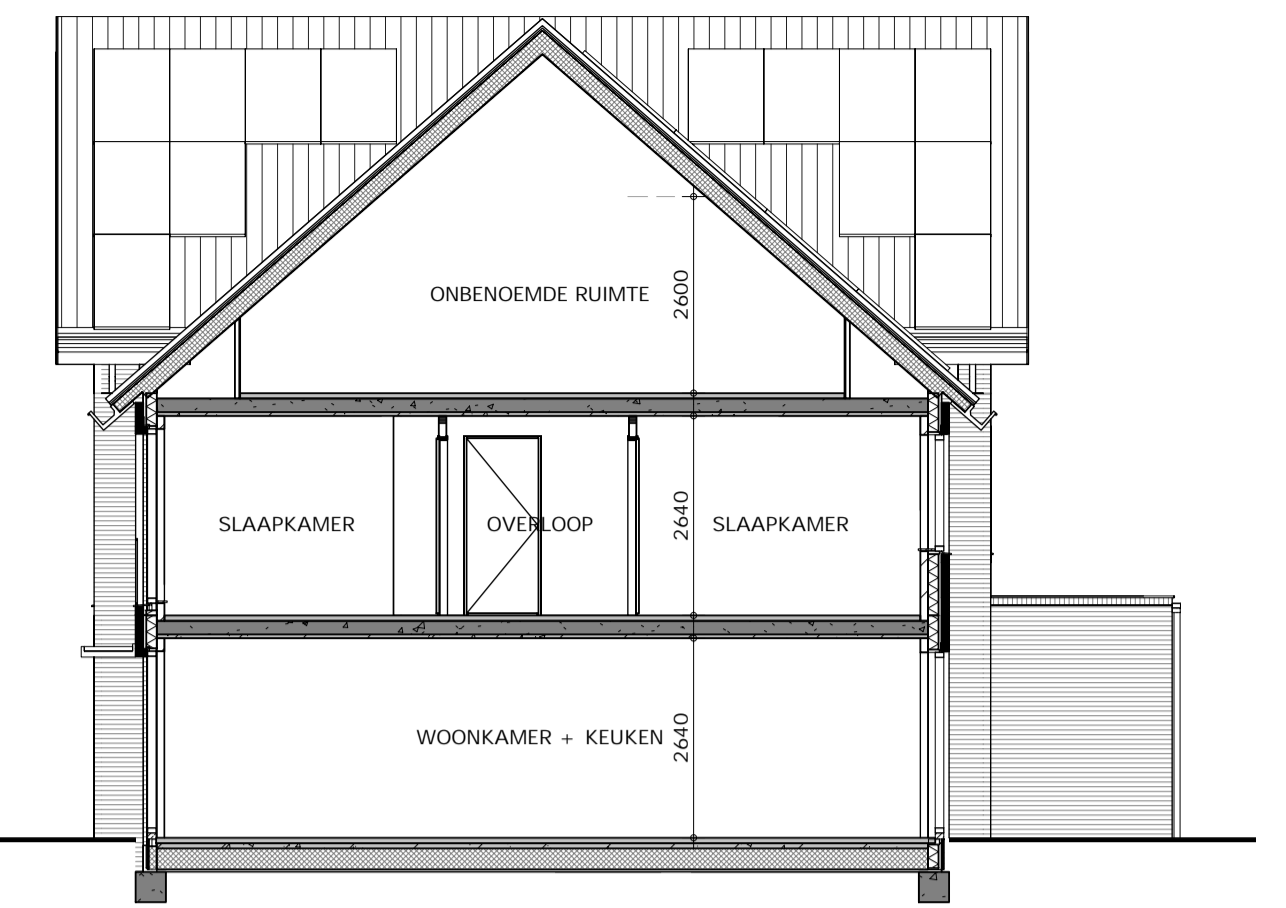


DOORSNEDE A2s

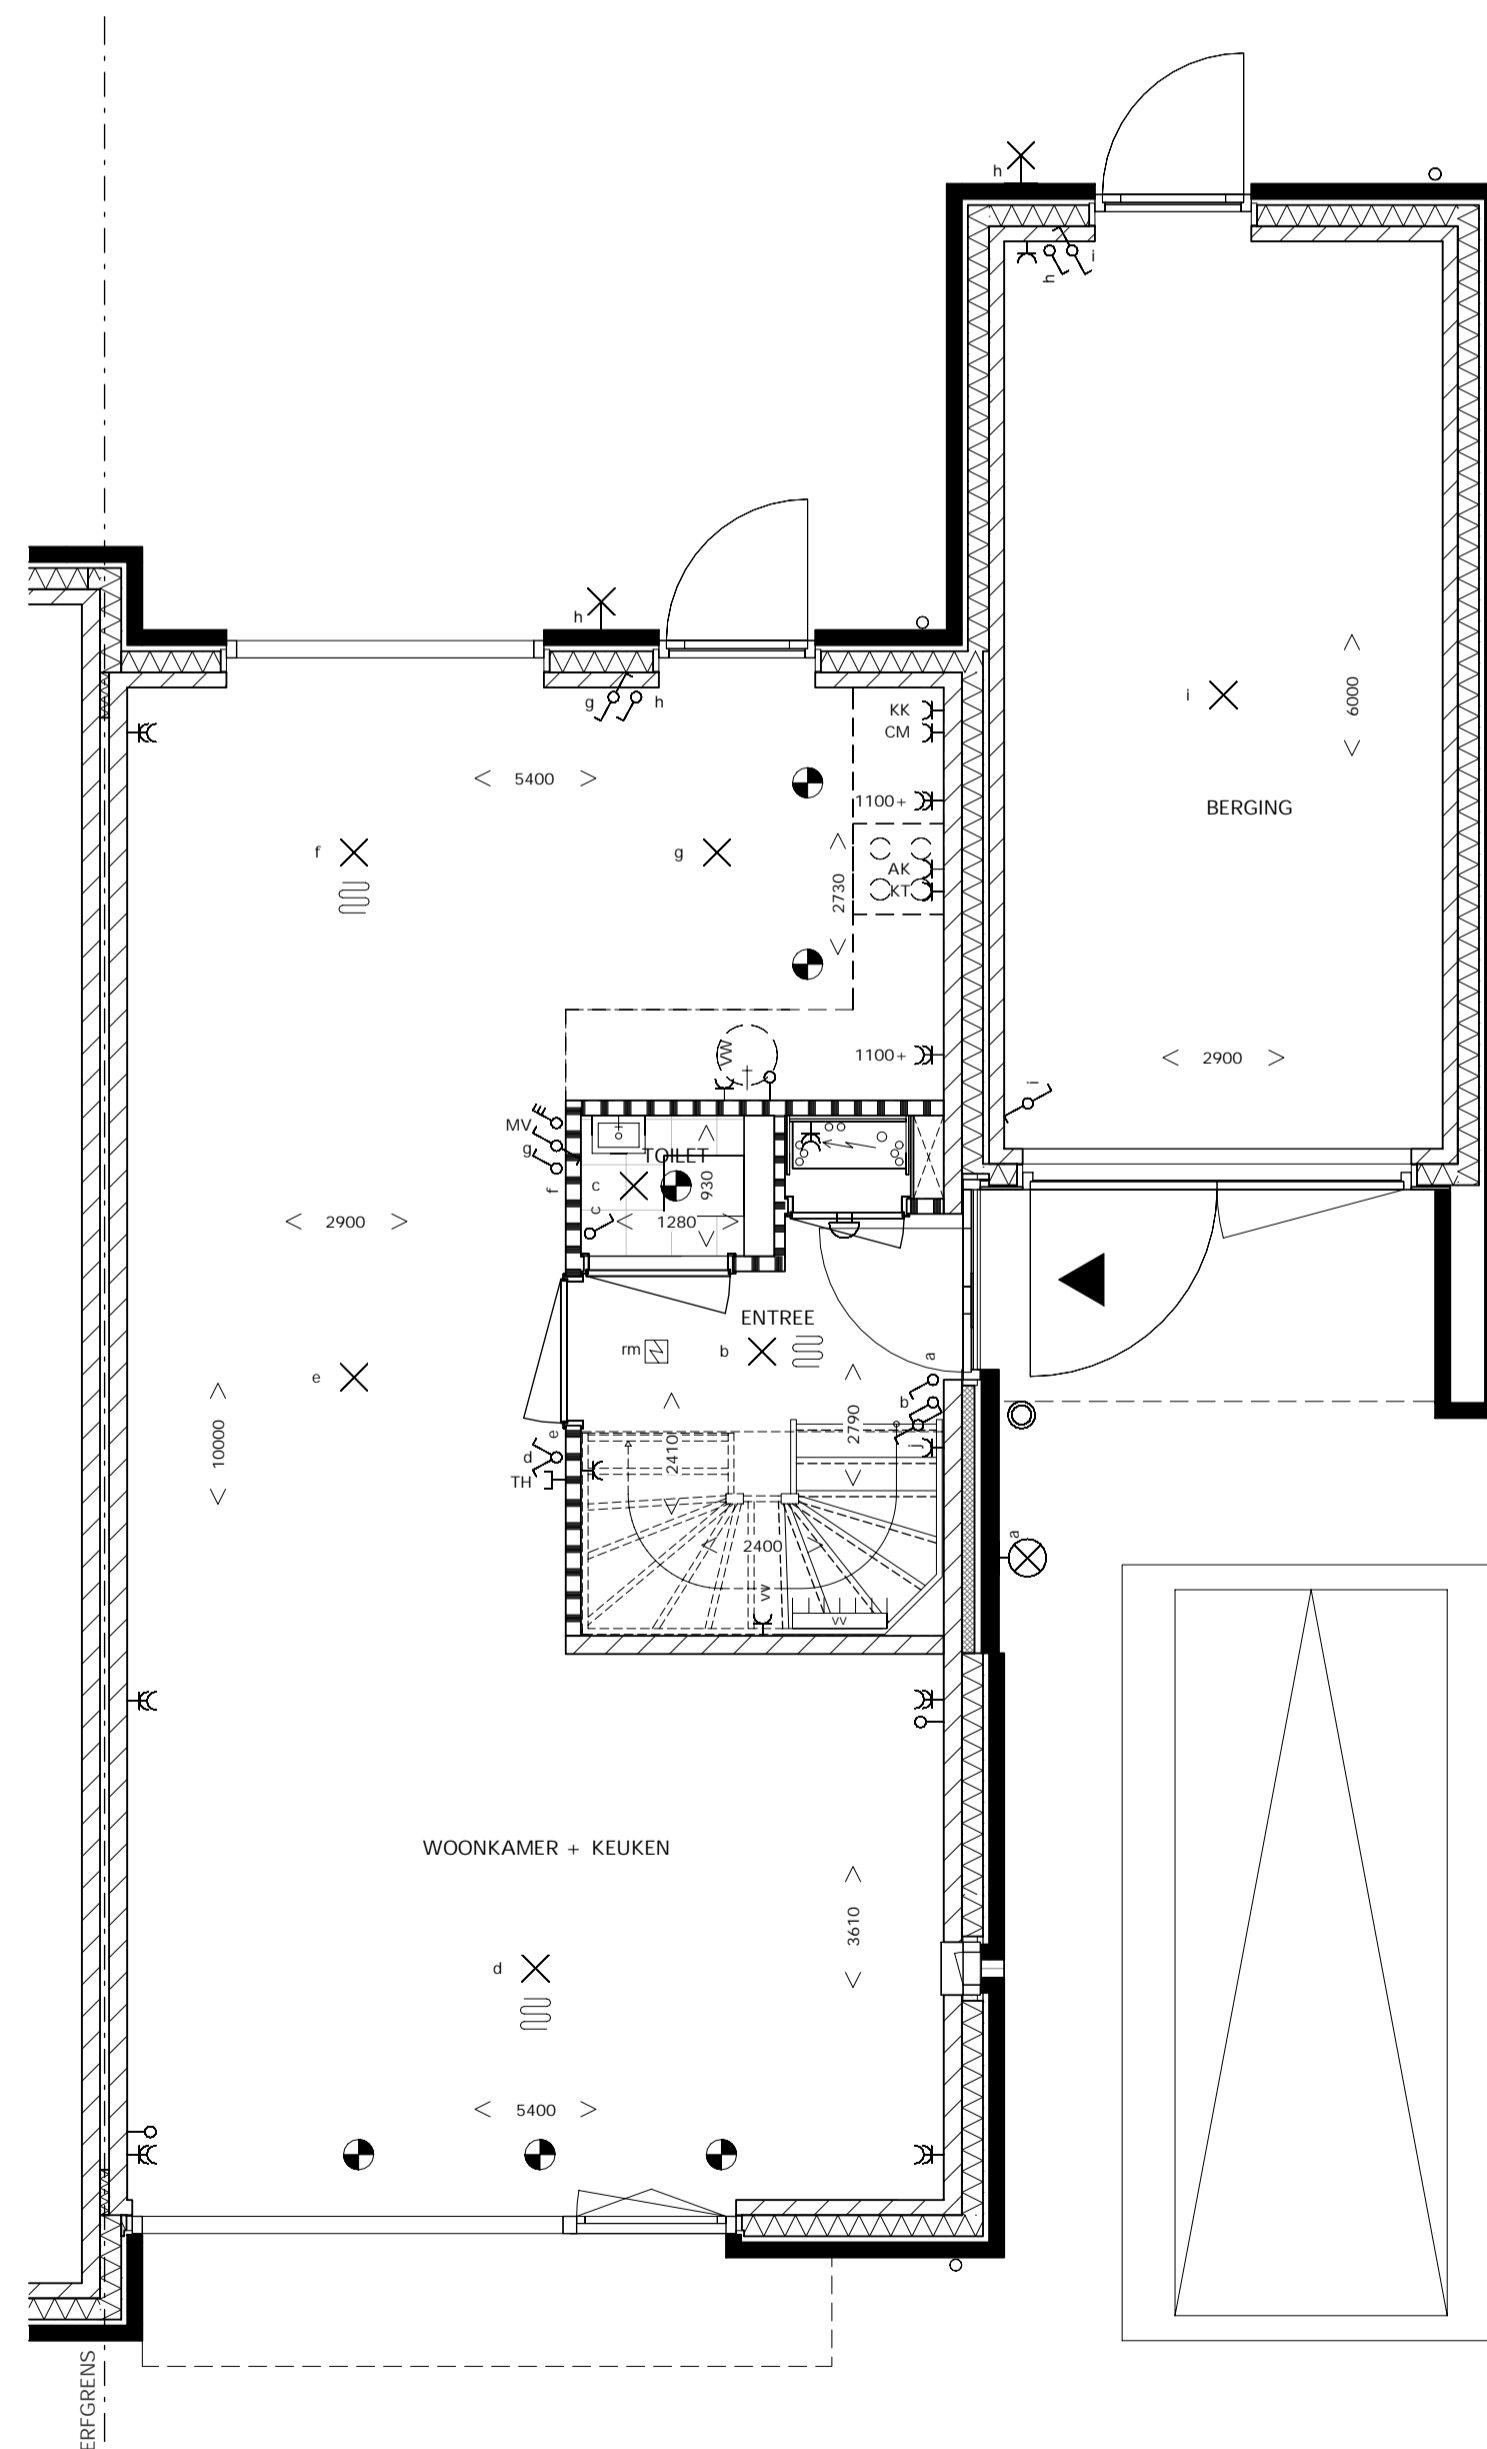

BEGANE GROND

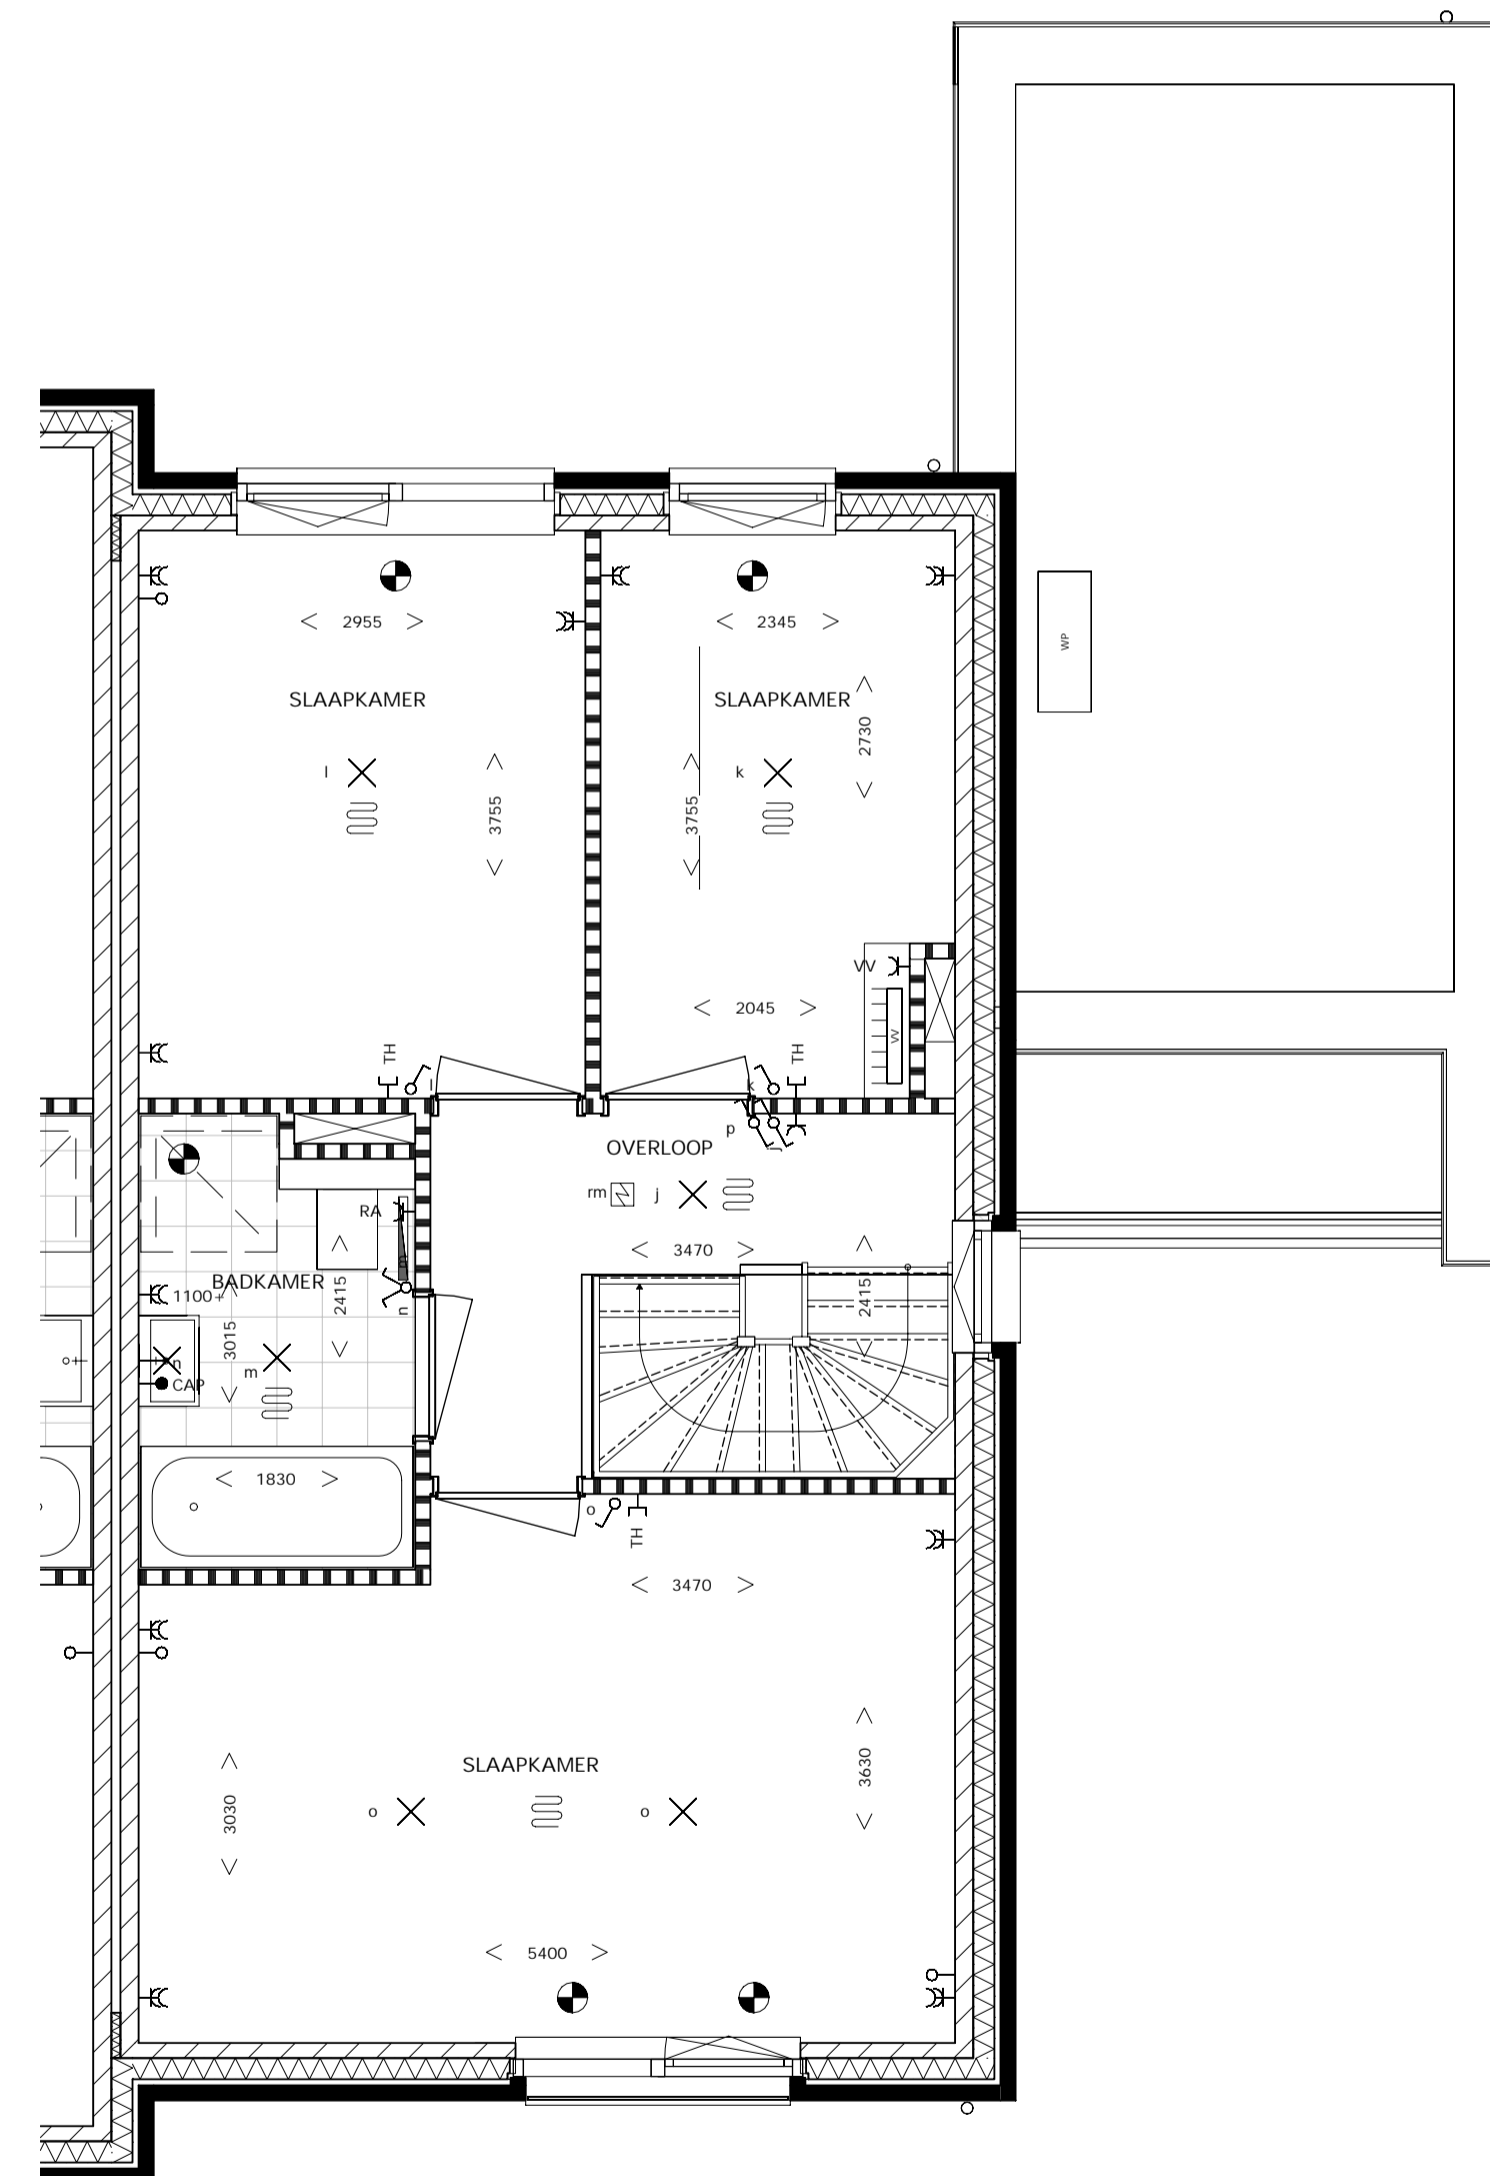

1e VERDIEPING

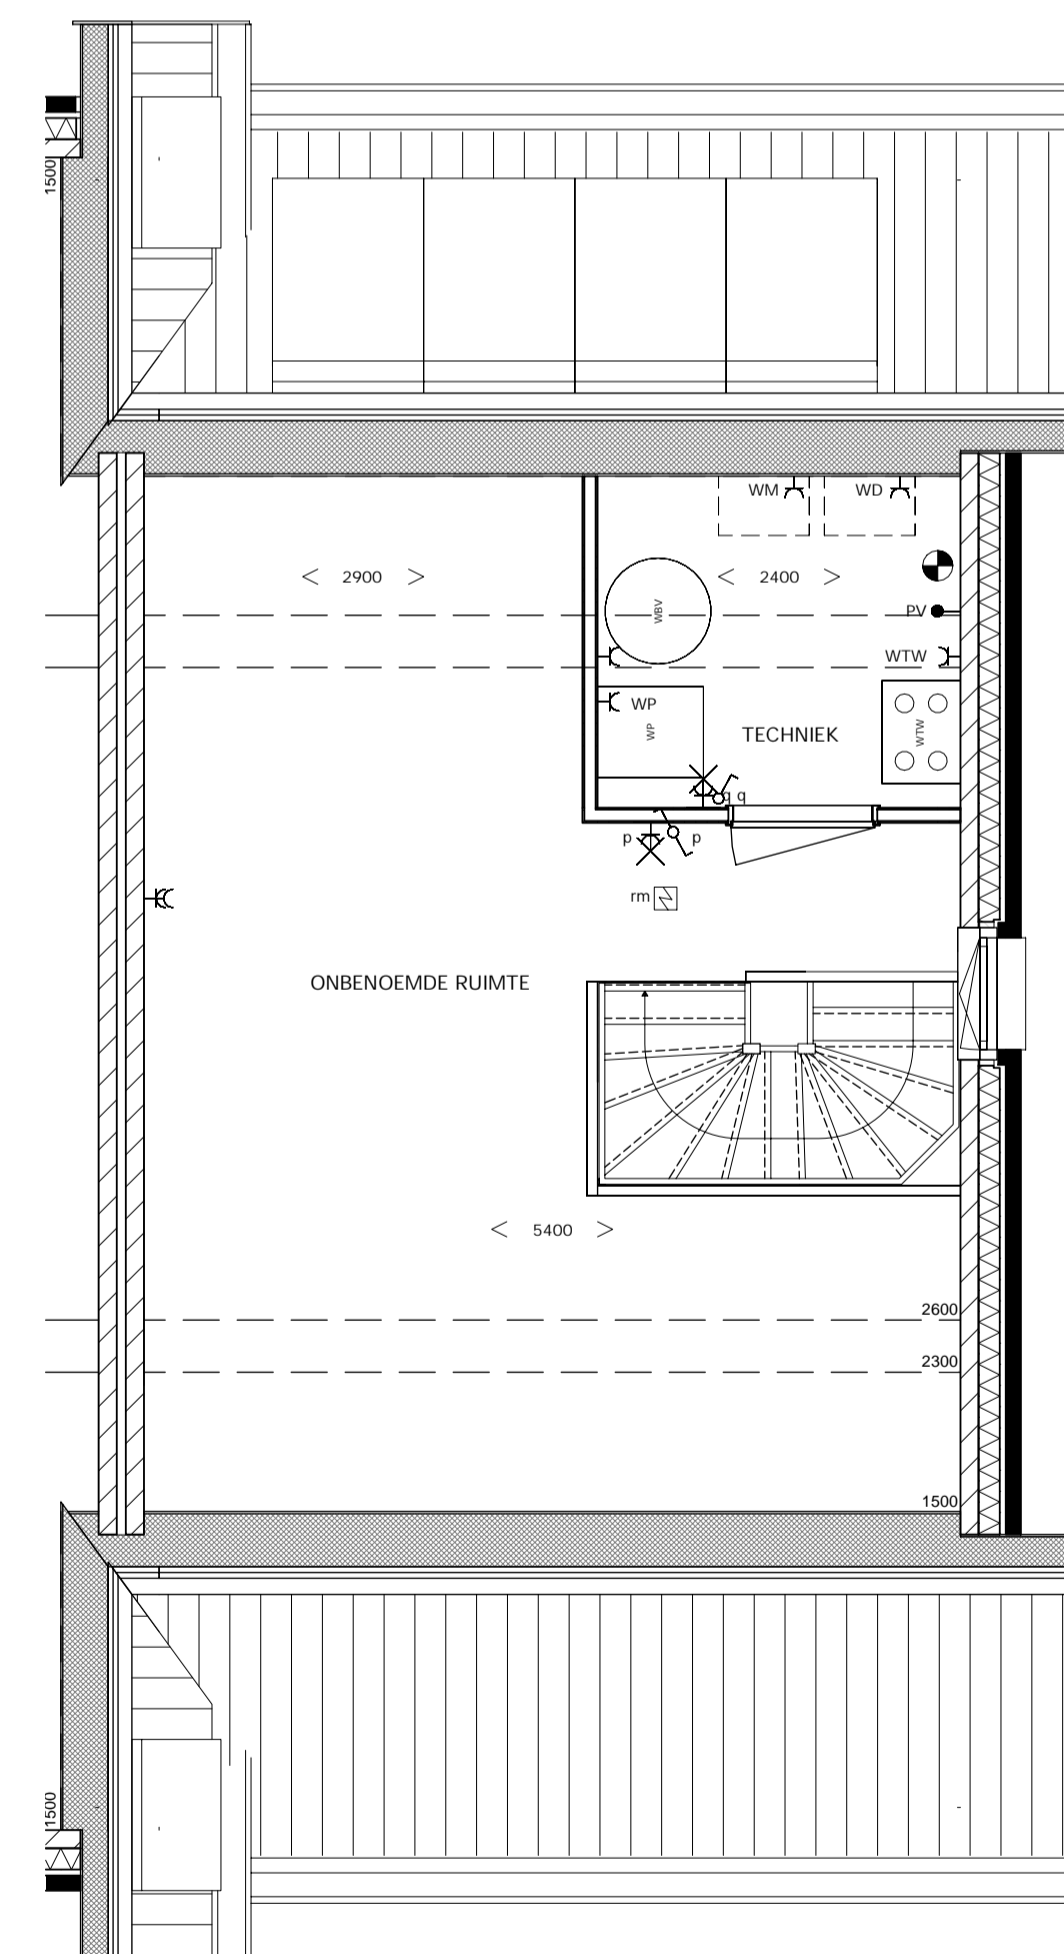


2e VERDIEPING

RENVOOI

- BETON PREFAB
- BETON IN HET WERK GESTORT
- BAKSTEEN
- KALKZANDSTEEN
- ISOLATIE
- LICHTE SCHEIDINGSWAND
- METALSTUDIWAND
- GASBETONSTEEN
- WONING ENTREE
- MV VENTIL PLAFOND
- HEMELWATERAFVOER
- WTW UNIT
- WP WARMTE POMP installatie indicatief
- VV VERDELER VLOERVERWARMING
- rm ROOKMELDER
- ENKELE SCHAKELAAR
- DUBBELE SCHAKELAAR
- WISSELSCHAKELAAR
- MV (RADIOGRAFISCH BEDEENBAAR) MV SCHAKELAAR
- ENKELE WANDCONTACTDOOS MET RANDAARDE
- DUBBELE WANDCONTACTDOOS MET RANDAARDE
- WANDLICHTPUNT MET ARMATUUR
- AANSLUITPUNT PLAFONDLICHT
- AANSLUITPUNT WANDLICHT
- BELDRUKKER
- SCHEL
- AANSLUITPUNT BEDRAAD
- AANSLUITPUNT ONBEDRAAD
- RUIMTE vv VLOERVERWARMING
- KOOKKAST
- AARDPUNT
- PV PANELEN
- AFZURKCAP
- COMBI MAGNETRON
- KOOKDEESTEL (gerlex 7kW)
- MECHANISCHE VENTILATIE
- VAATWASSER
- THERMOSTAAT
- WASDROGER
- WASMACHINE
- RADIATOR
- LAMP OP SCHEMER SCHAKELAAR

- ALGEMEEN:
- KLEINE WIJZIGINGEN VOORBEHOUDEN
 - AAN DE MAATVOERING KUNNEN GEEN RECHTEN WORDEN ONTREND
 - MAATVOERING BETREFT CIRCA-MAATVOERING EN IS AANGEGEVEN IN MILLIMETERS
 - ELEKTRA-AANSLUITINGEN, KEUKENOPSTELLING, VENTILATIEPUNTEN, PV-PANELEN, RADIATOR, ROOKMELDERS EN LEIDINGWEGEN ZIJN INDIKATIEF AANGEGEVEN
 - HET IS MOGELIJK DAT NIET ALLE SYMBOLEN VAN TOEPASSING ZIJN OP UW WONING
 - HET AANTAL EN DE POSITIONERING VAN DE PV PANELEN IS INDIKATIEF WEERGEGEVEN

- 1. TOEGANKELIJKE SPOLW MET ca. 2427m AAN GRIJSGAAS NESTSTEEN GIERZALW (DE JARISCHE STUUK)
- 2. HOGER AAN TE BRENGEN VOGLSCHROOT ipv DE HUISMUIS

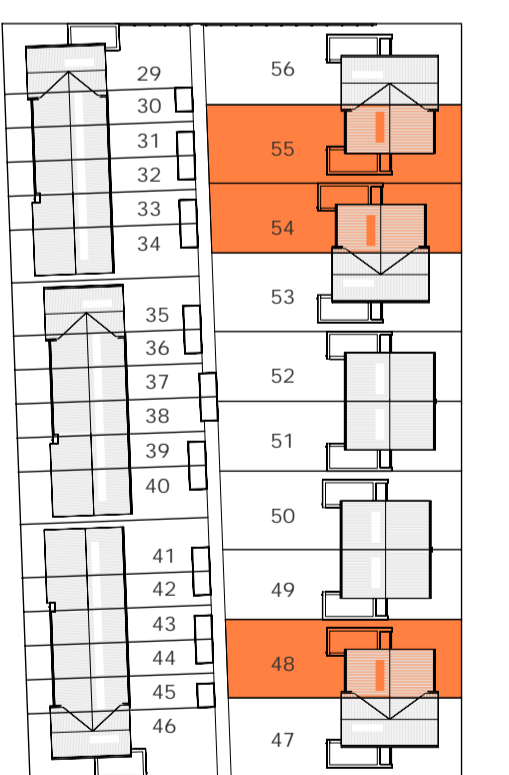

WONINGTYPE A2 langs dwarskap
 GETEKEND: Bouwnummer: 48 en 54
 GESPEEGELD: Bouwnummer: 55
 PV-Panelen (ter indicatie) 48, 54 en 55-16 stuks

DEN BOGERD UDENHOUT - DE LANEN
 DEN BOGERD ONTWIKKELING BV



SCHAAL: 1:50/100
 GET: NES 20.10.2022
 WIJZ:

VERKOOPTEKENING
 TWEEKAPPER type A2s langs dwarskap

VK.111a 2352C