






VOORGEVEL

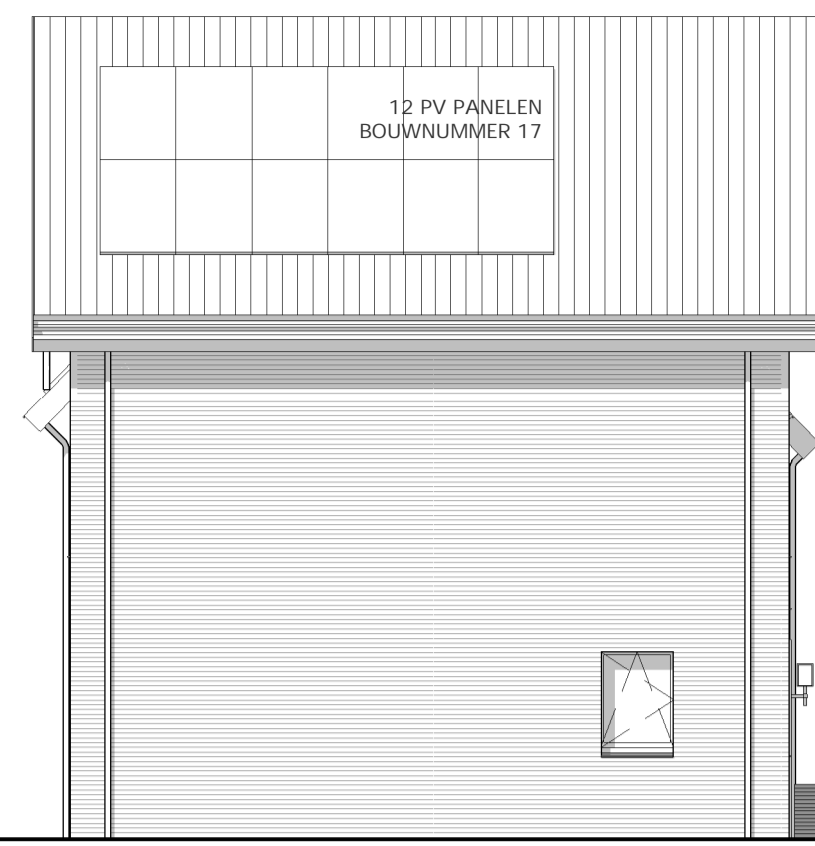


LINKER ZIJGEVEL

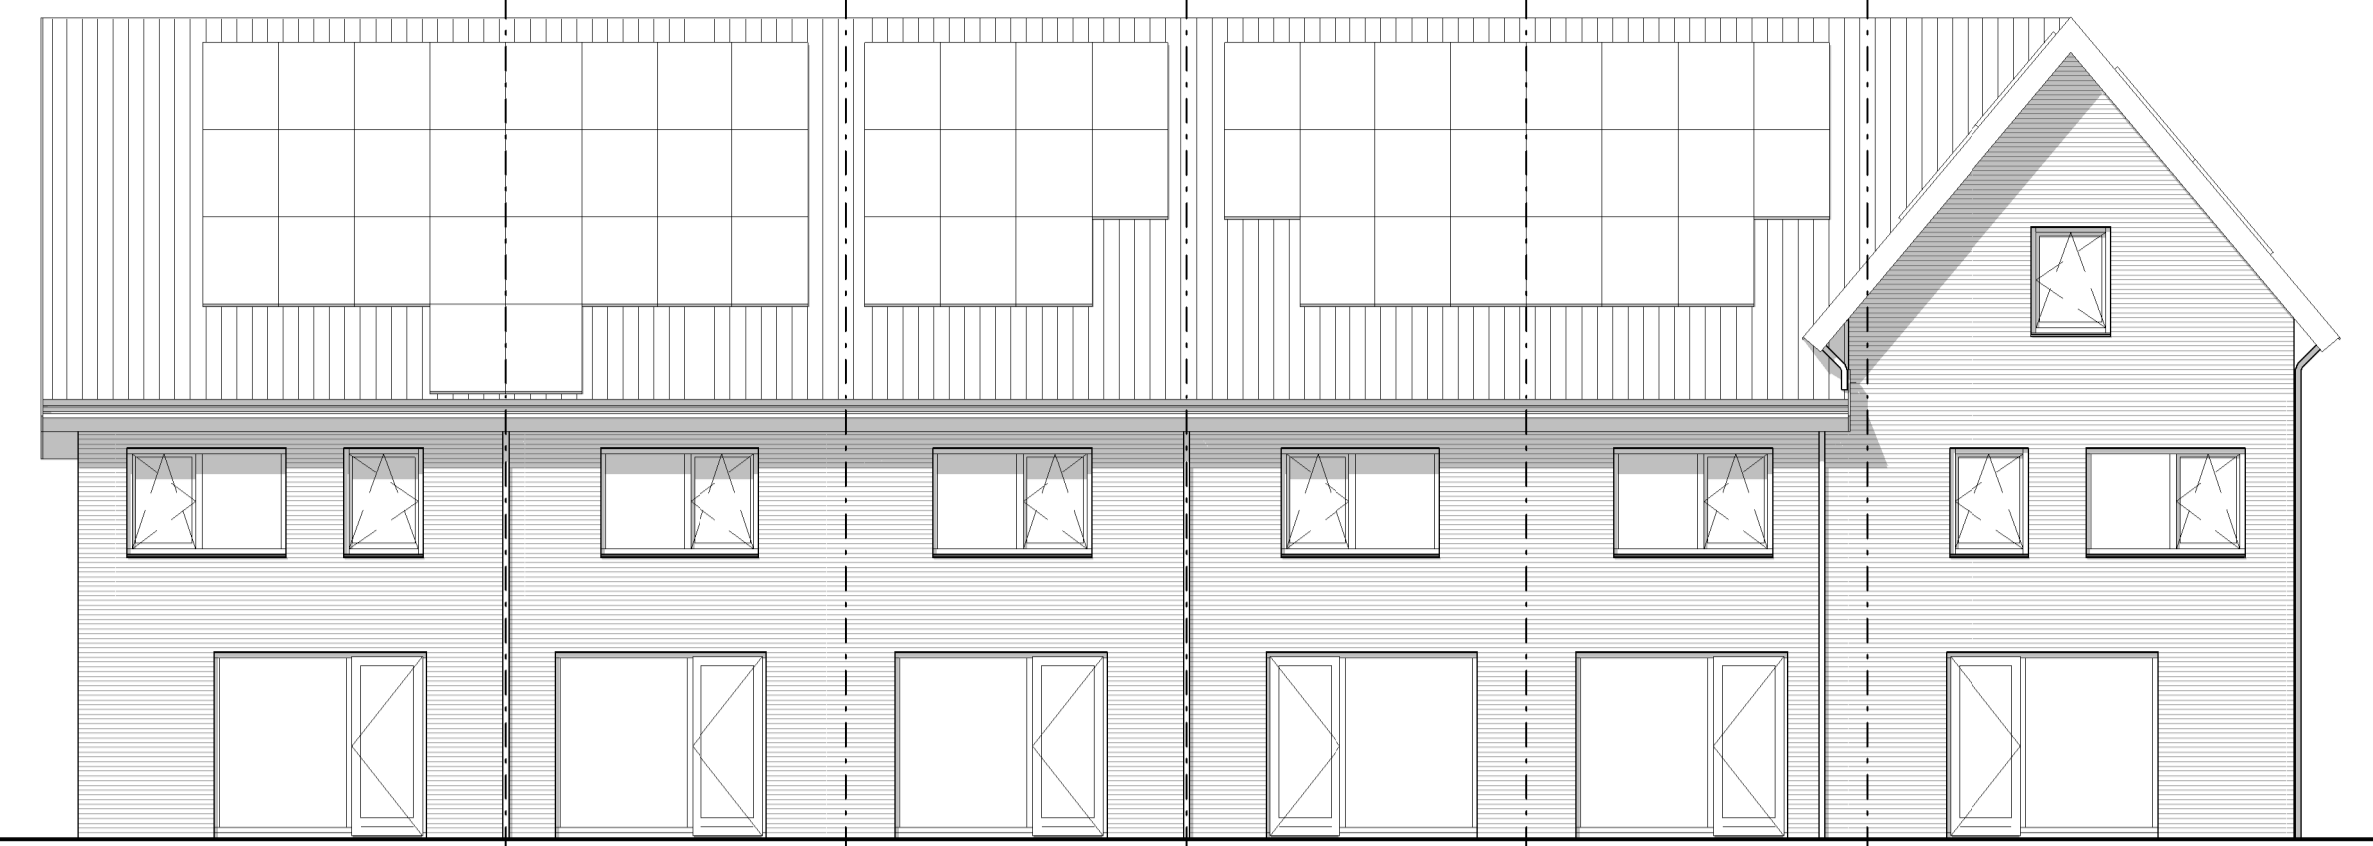


ACHTERGEVEL

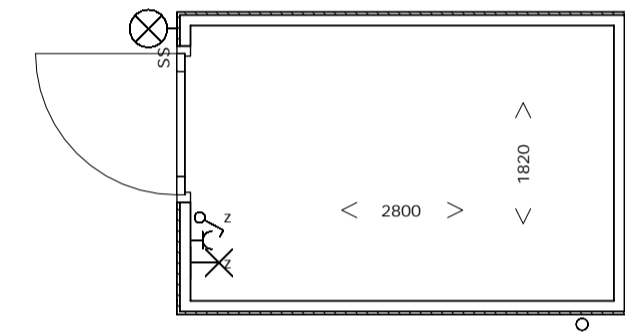


BEGANE GROND

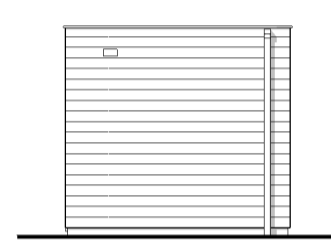


VOORGEVEL BERGING

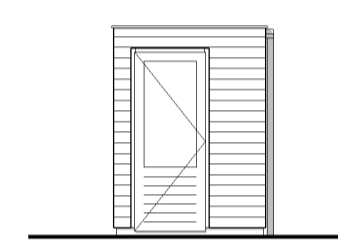


LINKER ZIJGEVEL BERGING

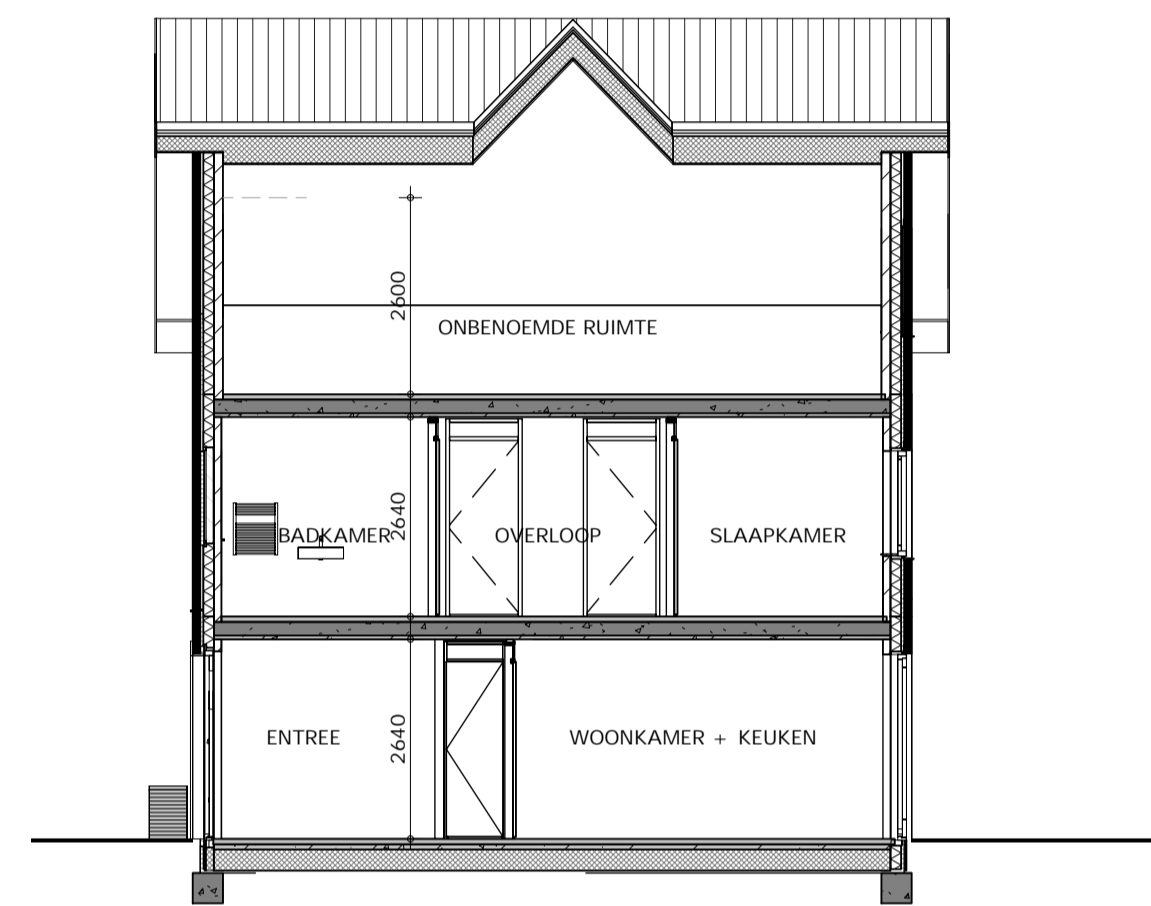


DOORSNEDE B1

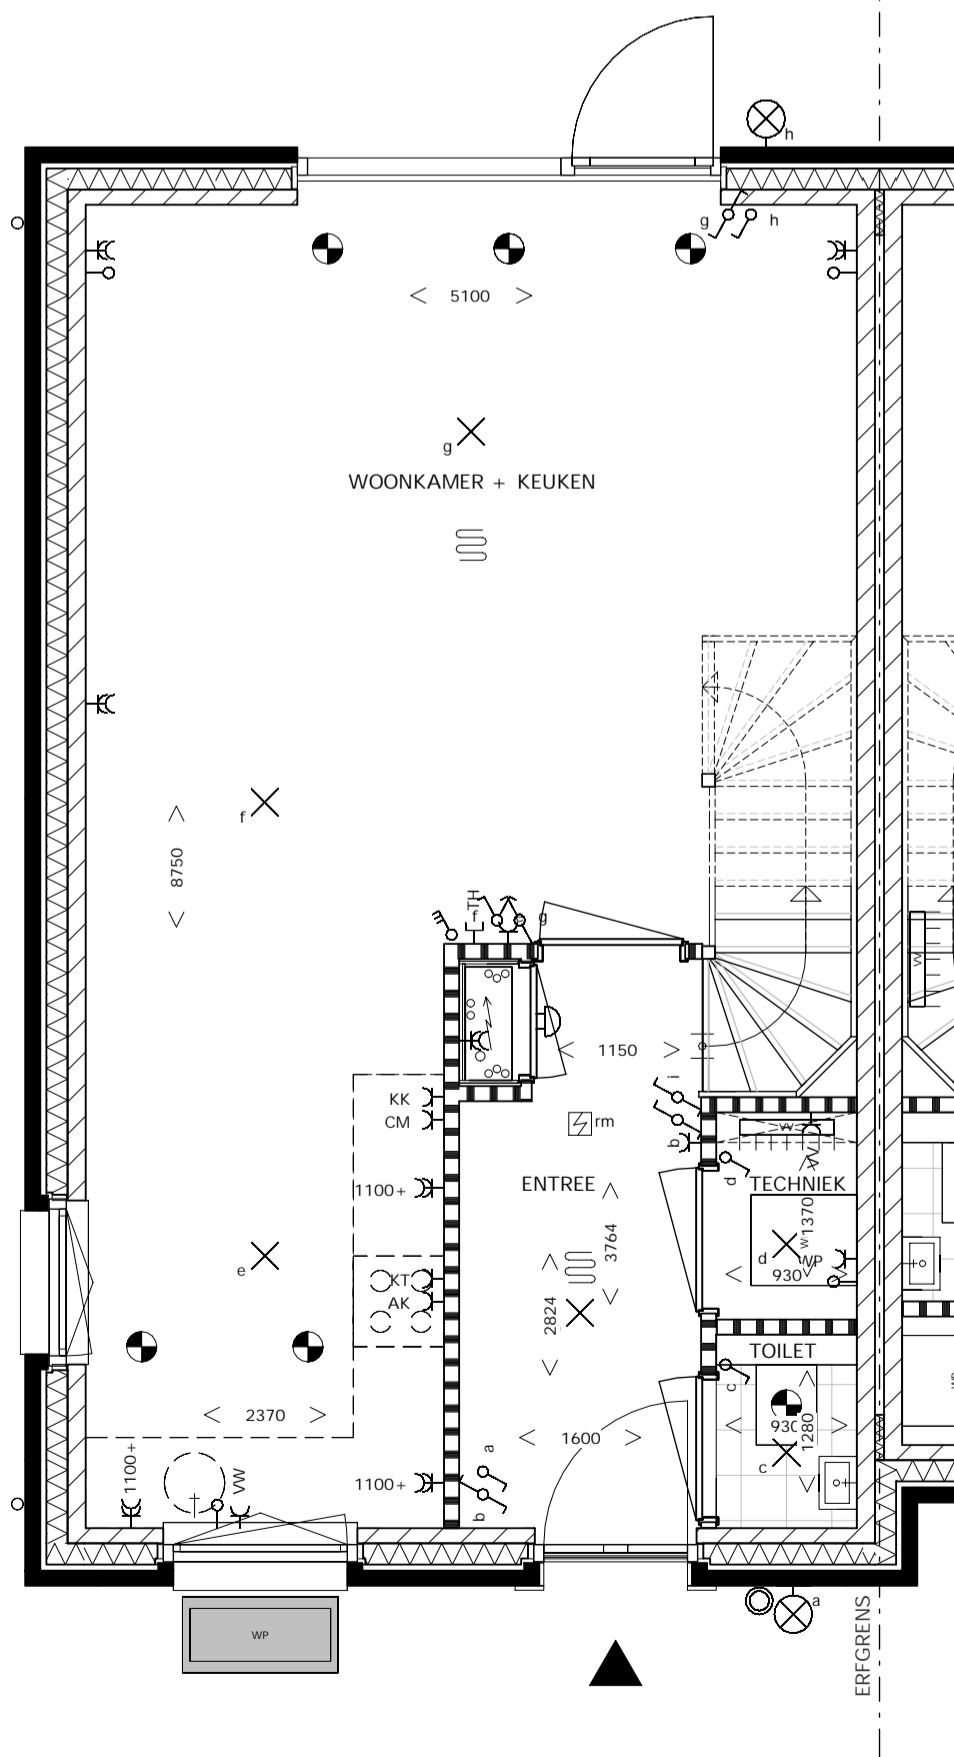

BEGANE GROND

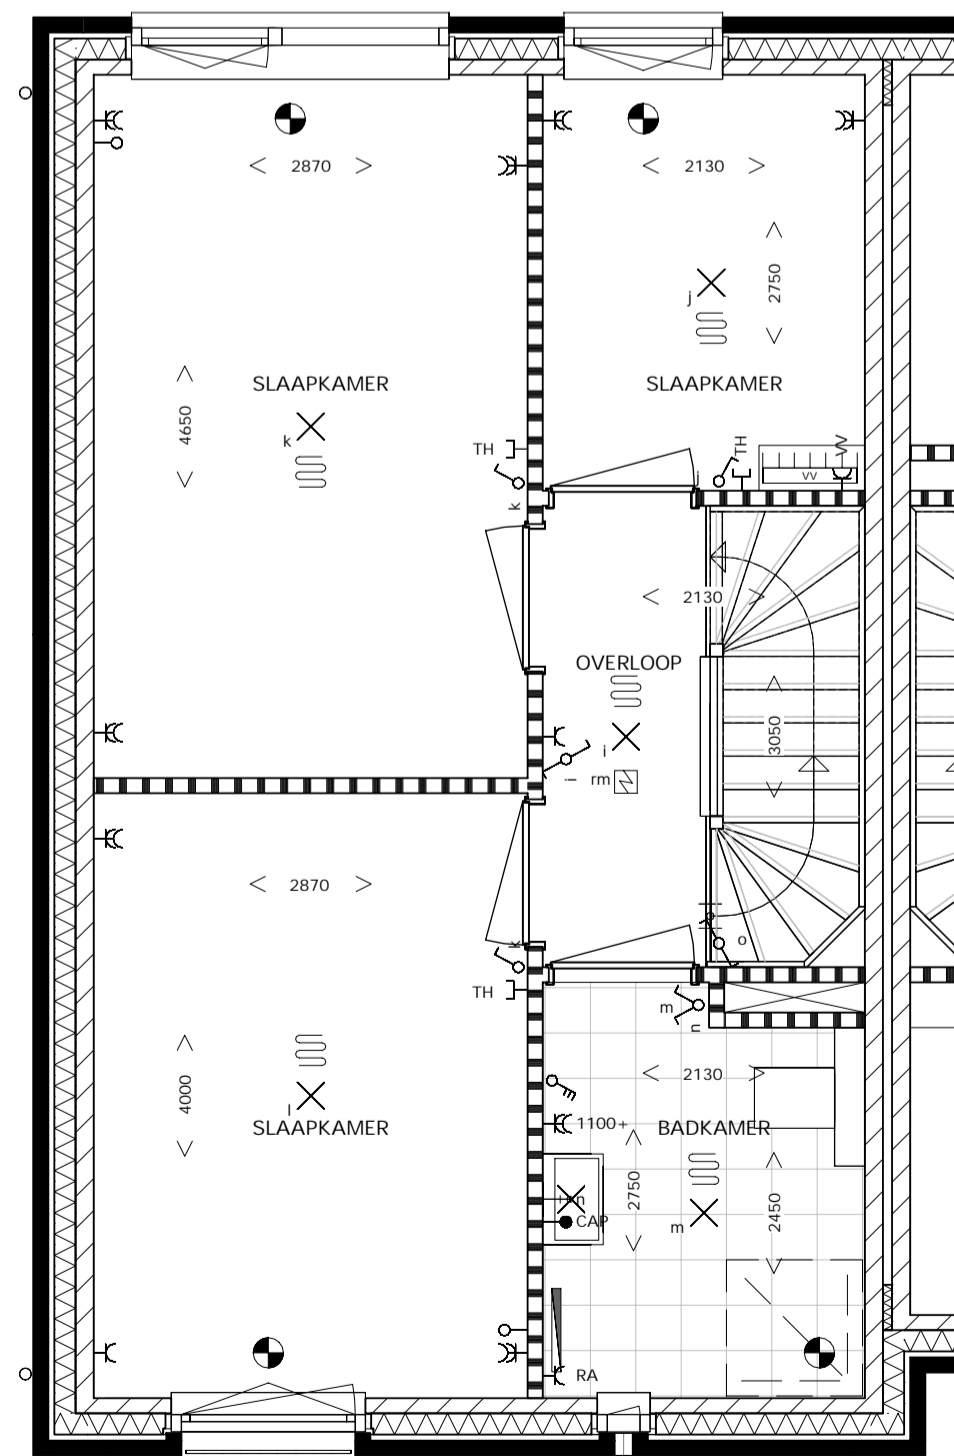

1e VERDIEPING

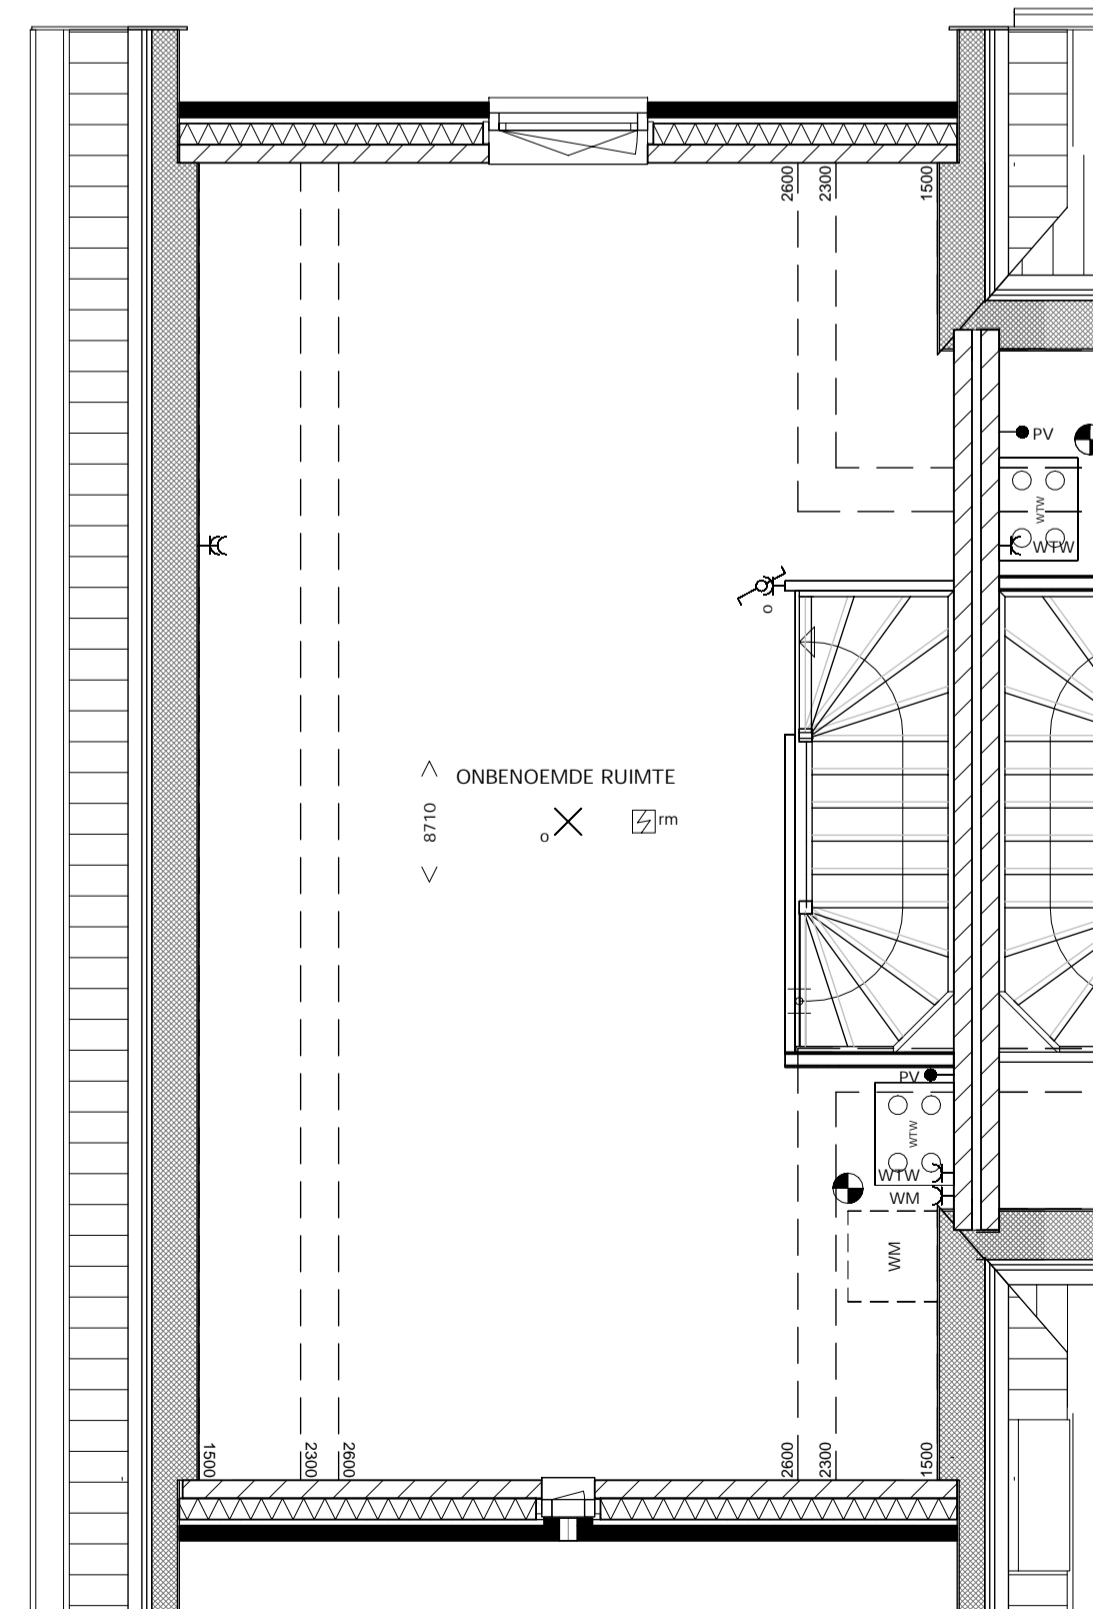


2e VERDIEPING

RENVOOI

- BETON PREFAB
- BETON IN HET WERK GESTORT
- BAKSTEEN
- KALKZANDSTEEN
- ISOLATIE
- METALSTUDIWAND
- GASBETONSTEEN
- WONING ENTREE
- MV VENTIEL PLAFOND
- HWA
- HEMELWATERAFVOER
- WTW UNIT
- WP
- WARMTE POMP installatie indicatief
- VV
- VERDELER VLOERVERWARMING
- rm
- ROOKMELDER
- ENKELE SCHAKELAAR
- DUBBELE SCHAKELAAR
- WISSELSCHAKELAAR
- Mv (RADIOGRAFISCH BEDENBARE) MV SCHAKELAAR
- ENKELE WANDCONTACTDOOS MET RANDAARDE
- DUBBELE WANDCONTACTDOOS MET RANDAARDE
- WANDLICHTPUNT MET ARMATUUR
- AANSLUITPUNT PLAFONDLICHT
- AANSLUITPUNT WANDLICHT
- BELDRUKKER
- SCHEL
- AANSLUITPUNT BEDRAAD
- AANSLUITPUNT ONBEDRAAD
- RUMTE W/ VLOERVERWARMING
- KK
- KOELKAST
- AARDPUNT
- PV
- AFZURKAP
- COMBI MAGNETRON
- KOOKTOESTEL (perflex 7kW)
- MV
- MECHANISCHE VENTILATIE
- VAATWASSER
- THERMOSTAAT
- WASSORGER
- WASSMACHINE
- RA
- RADIATOR
- SS
- LAMP OP SCHEM SCHAKELAAR

1. TOEGANGELIJKE SPOUW MET ca. 242m AAN GRIPGAAS
2. NESTSTEEN GIERZVALW (DE JARIGSE STUUK)
3. HOGER AAN TE BRENGEN VOEGELSCHROOT t.b.v. DE HUISMUIS

ALGEMEEN:
 - KLEINE WIJZIGINGEN VOORBEHOUDEN
 - AAN DE MAATVOERING KUNNEN GEEN RECHTEN WORDEN ONTREND
 - MAATVOERING BETREFT CIRCA-MAATVOERING EN IS AANGEGEVEN IN MILLIMETERS
 - ELEKTRA-AANSLUITINGEN, KEUKENOPSTELLING, VENTILATIEPUNTEN, PV-PANELEN, RADIATOR, ROOKMELDERS EN LEIDINGEN ZIJN INDIKATIEF AANGEGEVEN
 - HET IS MOGELIJK DAT NIET ALLE SYMBOLEN VAN TOEPASSING ZIJN OP UW WONING
 - HET AANTAL EN DE POSITIONERING VAN DE PV-PANELEN IS INDIKATIEF WEERGEGEVEN

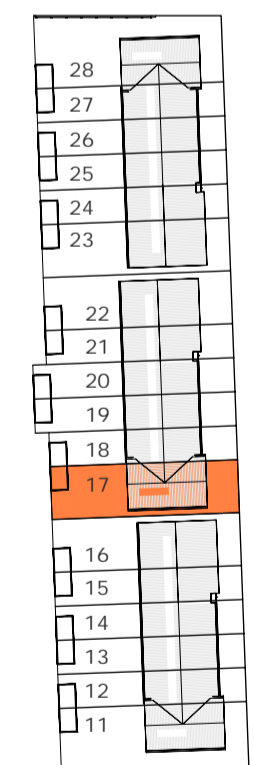

WONINGTYPE B1

GETEKEND:
 Bouwnummer:
 17
 GESPEGELD:
 Bouwnummer:
 -

PV-Panelen (ter indicatie)
 17: 12 stuks

DEN BOGERD UDENHOUT - DE LANEN
 DEN BOGERD ONTWIKKELING BV

SCHAAL: 1:50/100
 GET: NES 08.06.2023
 WIJZ:

VERKOOPTEKENING
 RIJWONINGEN type B1



VK.113b 2352C