






VOORGEVEL

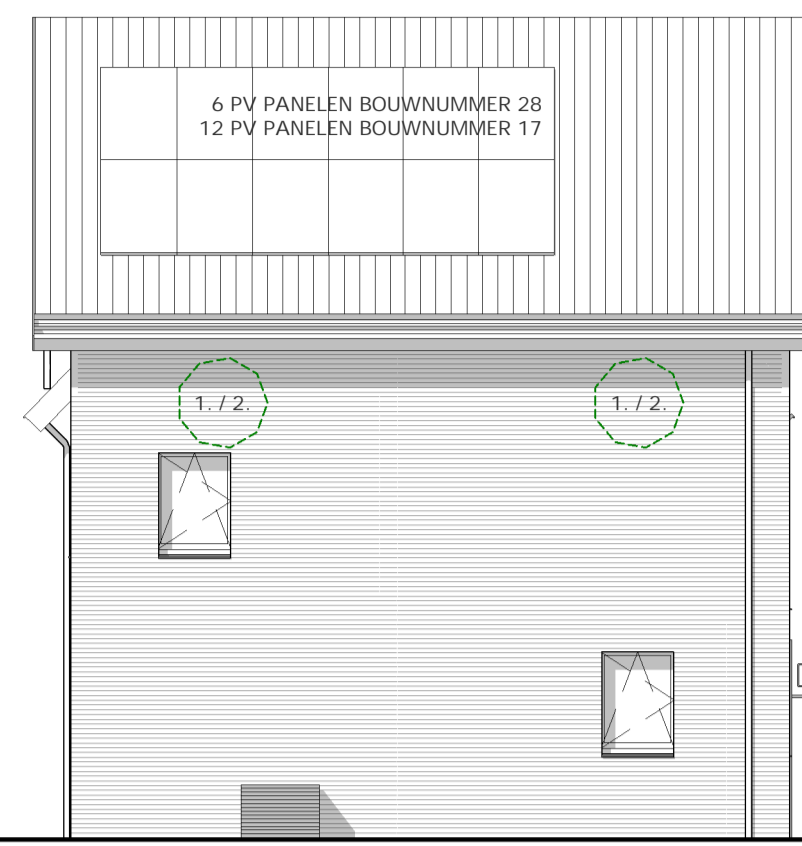


LINKER ZIJGEVEL

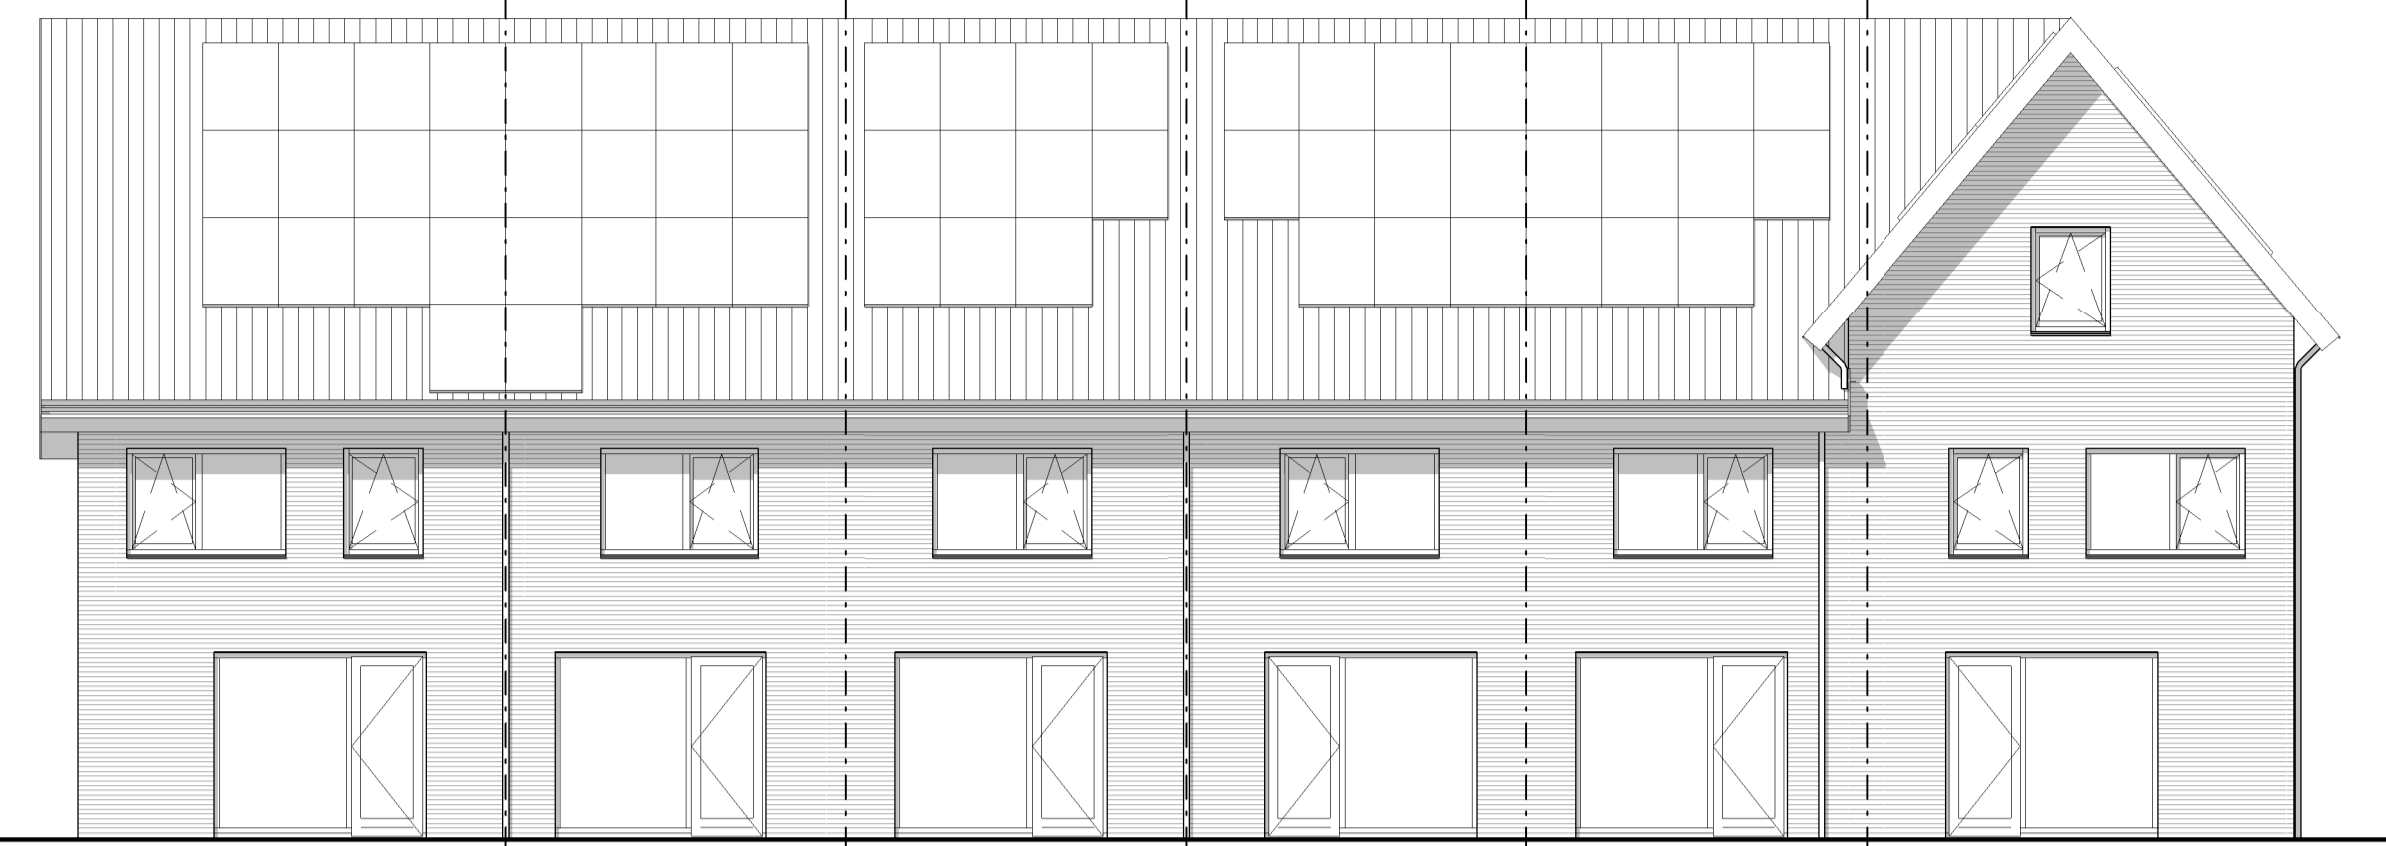


ACHTERGEVEL

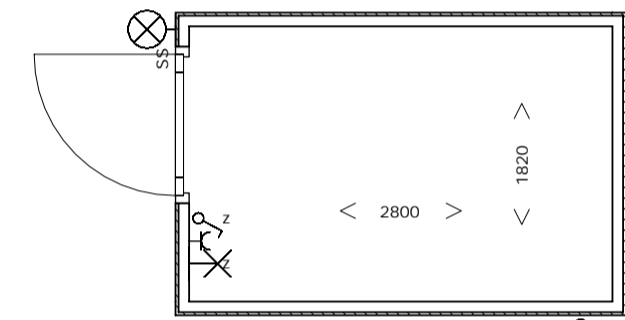


BEGANE GROND

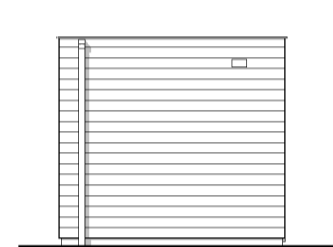


VOORGEVEL BERGING

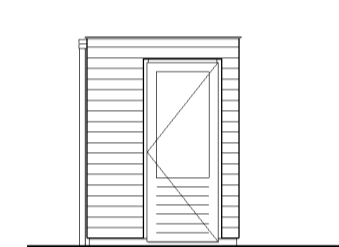

RECHTER ZIJGEVEL BERGING

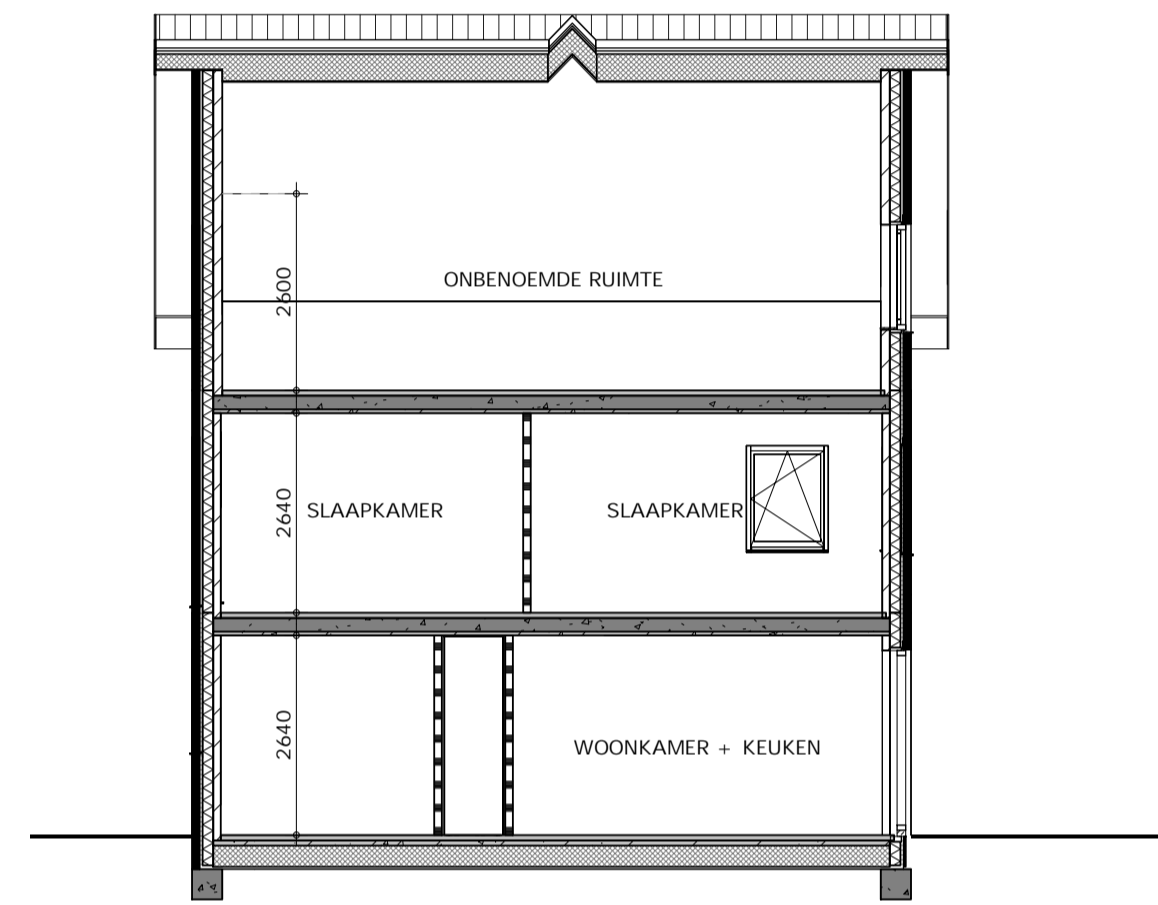


DOORSNEDE B1

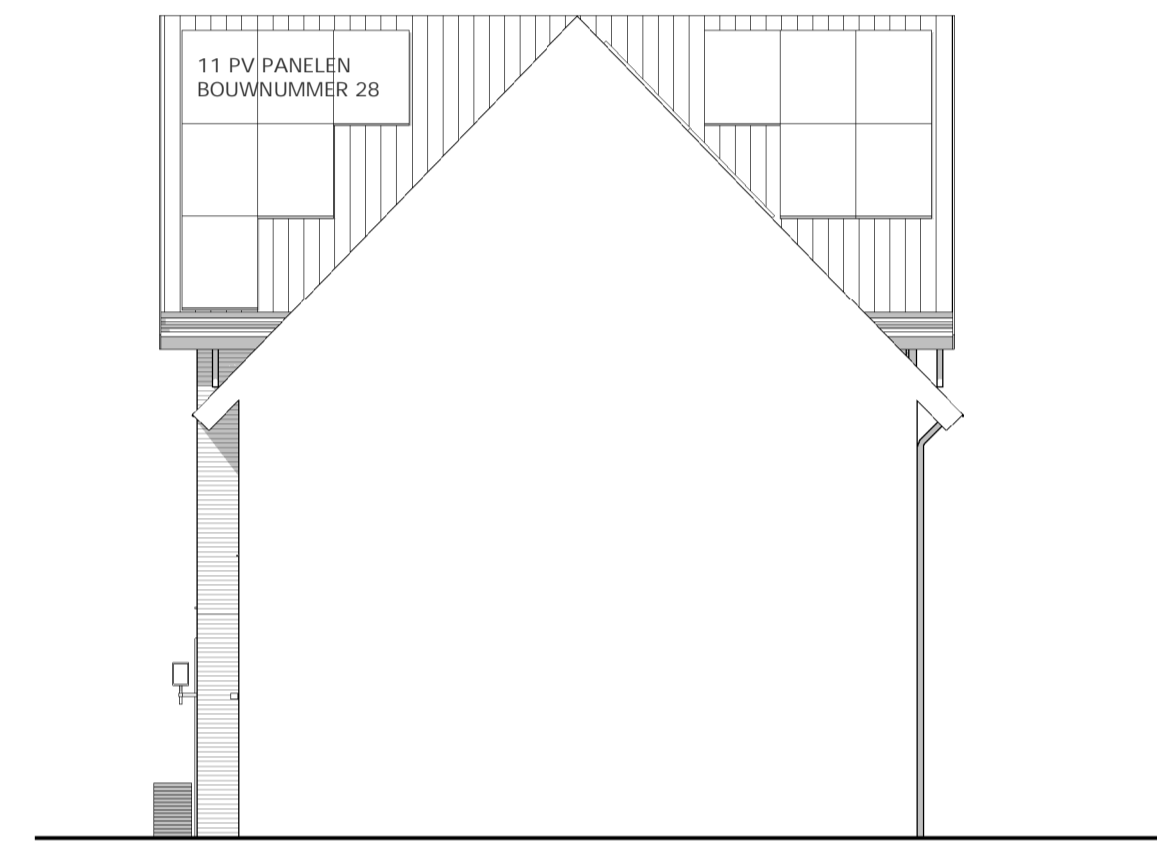


RECHTER ZIJGEVEL

RENVOOI


- BETON PREFAB
  - BETON IN HET WERK GESTORT
  - BAKSTEEN
  - KALKZANDSTENEN
  - ISOLATIE
  - LICHTE SCHEIDINGSWAND
  - METALSTUDWAND
  - GASBETONSTEEN
  - WONING ENTREE
  - MV VENTIL PLAFOND
  - HEMELWATERAFVOER
  - HWA
  - WTW UNIT
  - WP WARMTE POMP installatie indicatief
  - VV VERDELER VLOERVERWARMING
  - rm ROOKMELDER
  - 1. TOEGANKELIJKE SPOUW MET CA. 24270 AAN GRIJPAAS NESTSTEEN GIERZALUW (DE JARZICHEN STRAAT)
  - 2. HOGER AAN TE BRENGEN VOGELSCHROOT Ibv DE HUISMAS
  - 3.
- ENKLE SCHAKELAAR
  - DUBBELE SCHAKELAAR
  - WISSELSCHAKELAAR
  - MV (RADIOGRAFISCH BEDENBARE) MV SCHAKELAAR
  - ENKLE WANDCONTACTDOOS MET RANDAARDE
  - DUBBELE WANDCONTACTDOOS MET RANDAARDE
  - WANDLICHTPUNT MET ARMATUUR
  - AANSLUITPUNT PLAFONDLICHT
  - AANSLUITPUNT WANDLICHT
  - BELDRUKKER
  - SCHEL
  - AANSLUITPUNT BEDRAAD
  - AANSLUITPUNT ONBEDRAAD
  - RUIMTE W/ VLOERVERWARMING
  - KOELKAST
  - AARDPUNT
  - PV PANELEN
  - AFZURGAP
  - COMBI MAGNETRON
  - KOOKTOESTEL (perflex 7kW)
  - MECHANISCHE VENTILATIE
  - VAATWASSER
  - THERMOSTAAT
  - WASDROGER
  - WASSMACHINE
  - RADIATOR
  - LAMP OP SCHEM SCHAKELAAR

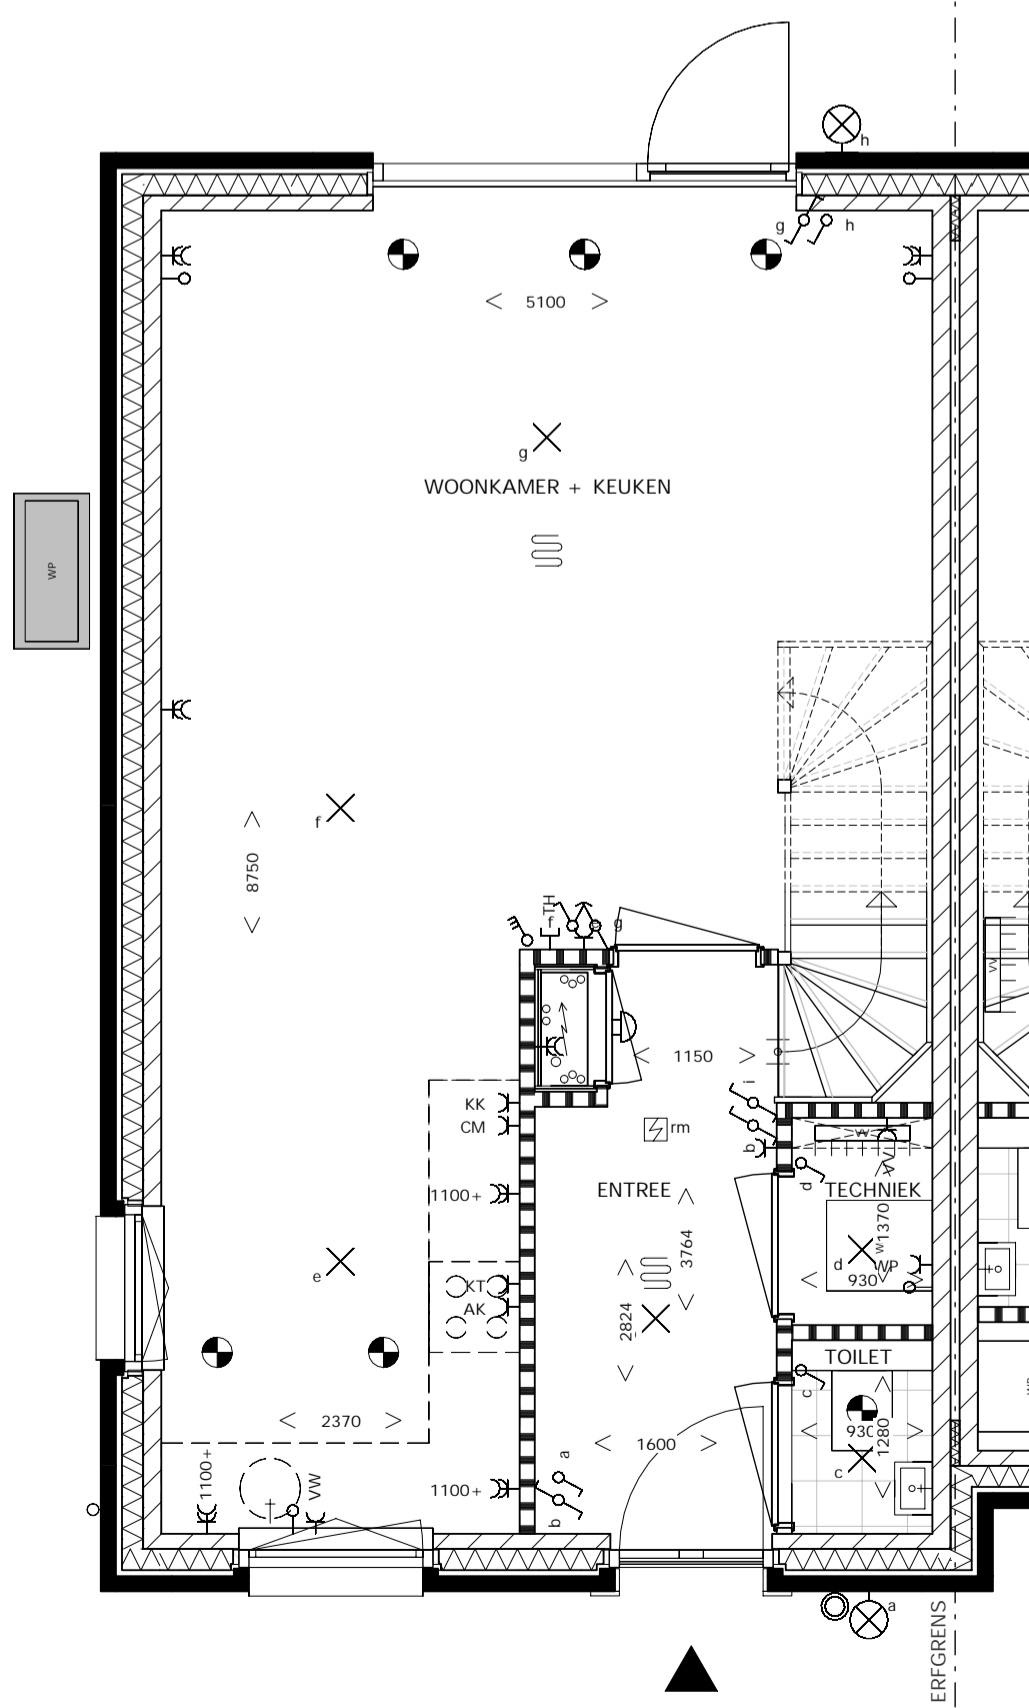


BEGANE GROND

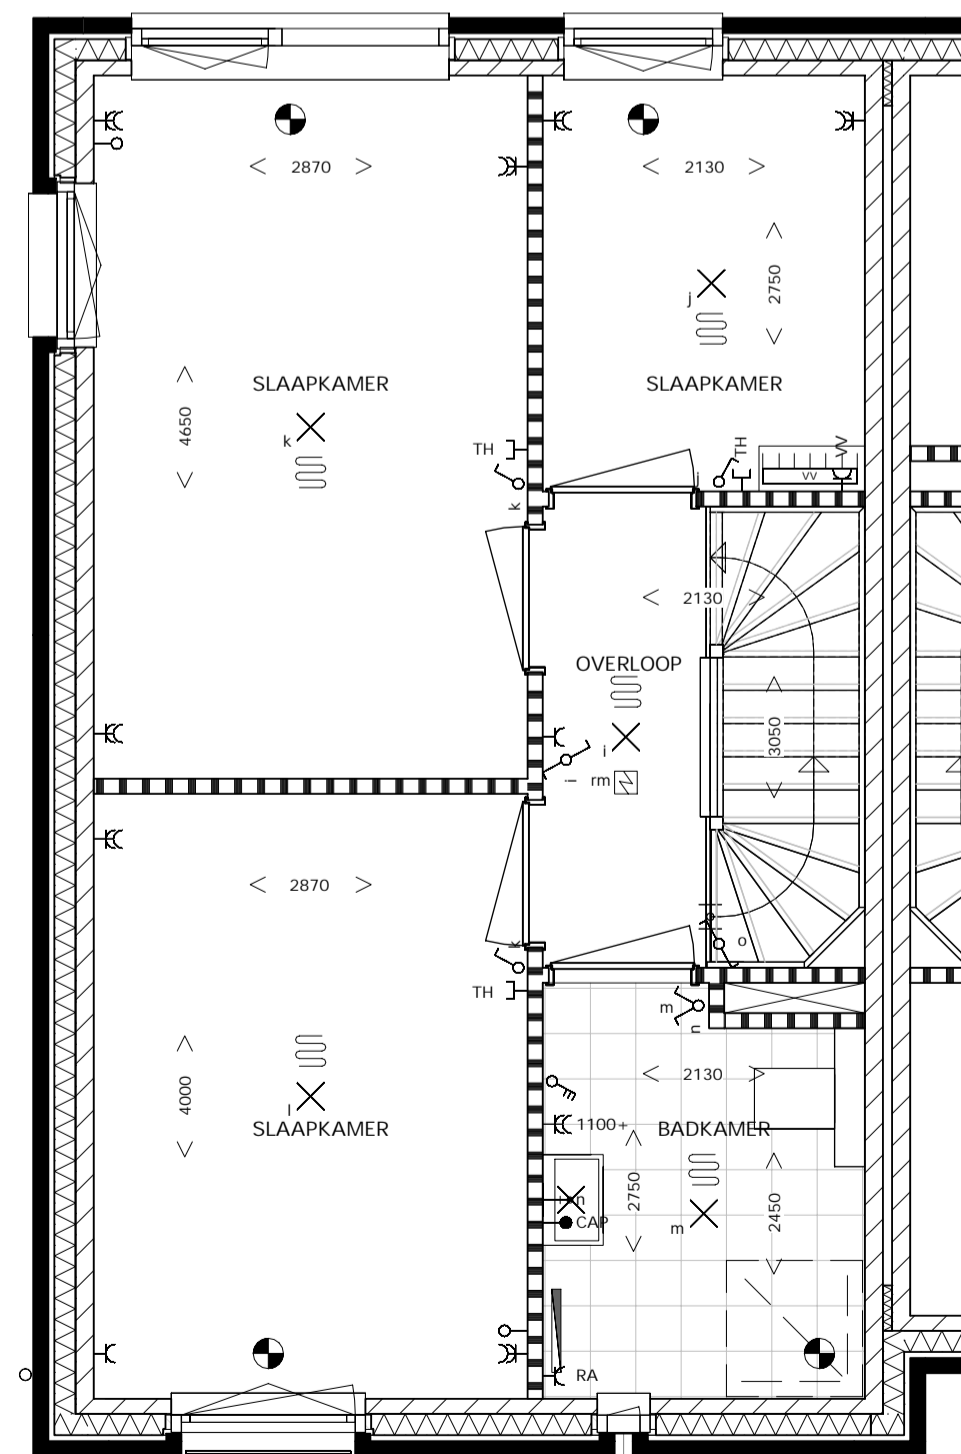

1e VERDIEPING

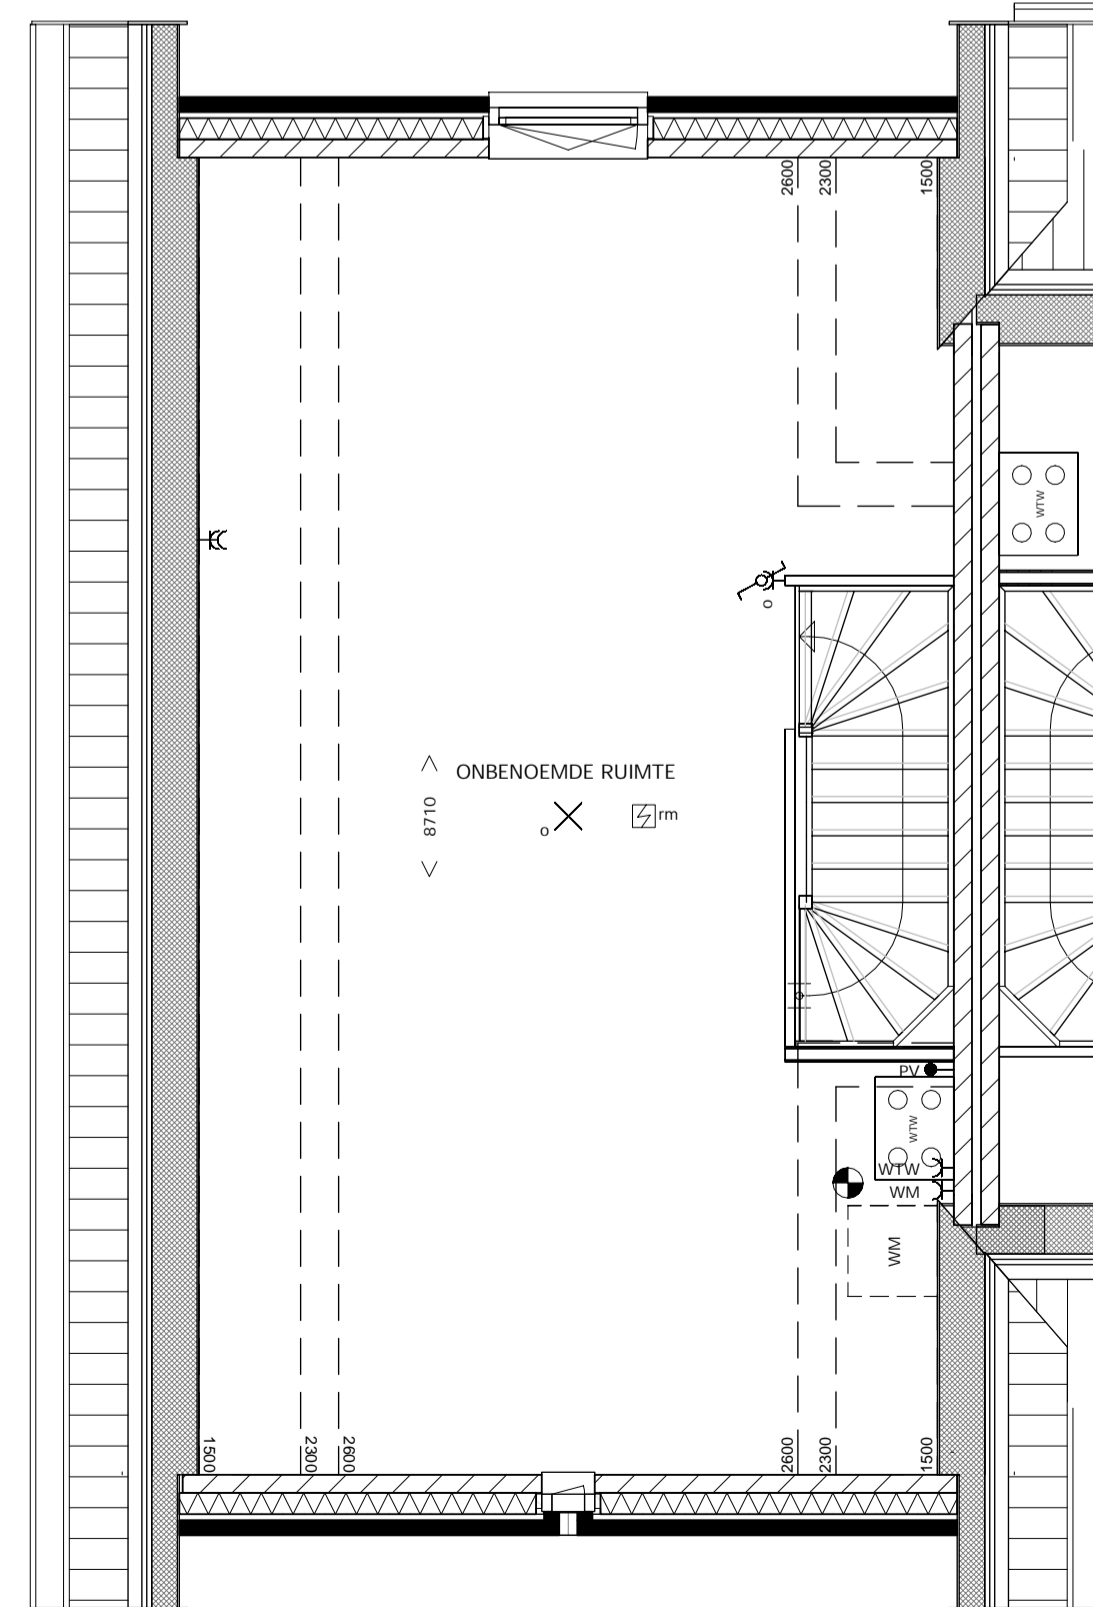

2e VERDIEPING

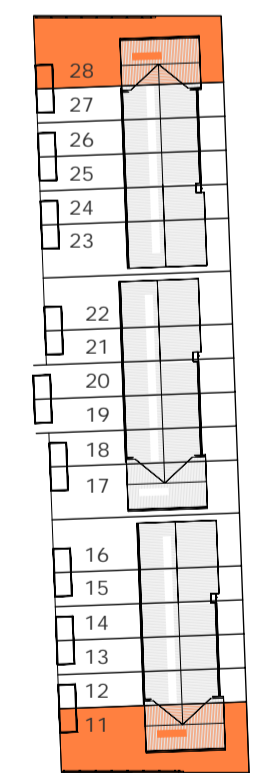

WONINGTYPE B1 eindwoningen

GETEKEND:  
Bouwnummer: 11  
GESPIEGELD  
Bouwnummer: 28

DEN BOGERD UDENHOUT - DE LANEN  
DEN BOGERD ONTWIKKELING BV

SCHAAL: 1:50/100  
GET: NES 08.06.2023  
WIJZ:

VERKOOPTEKENING  
RIJWONINGEN type B1 EINDWONING

VK.117b 2352C

