




VOORGEVEL

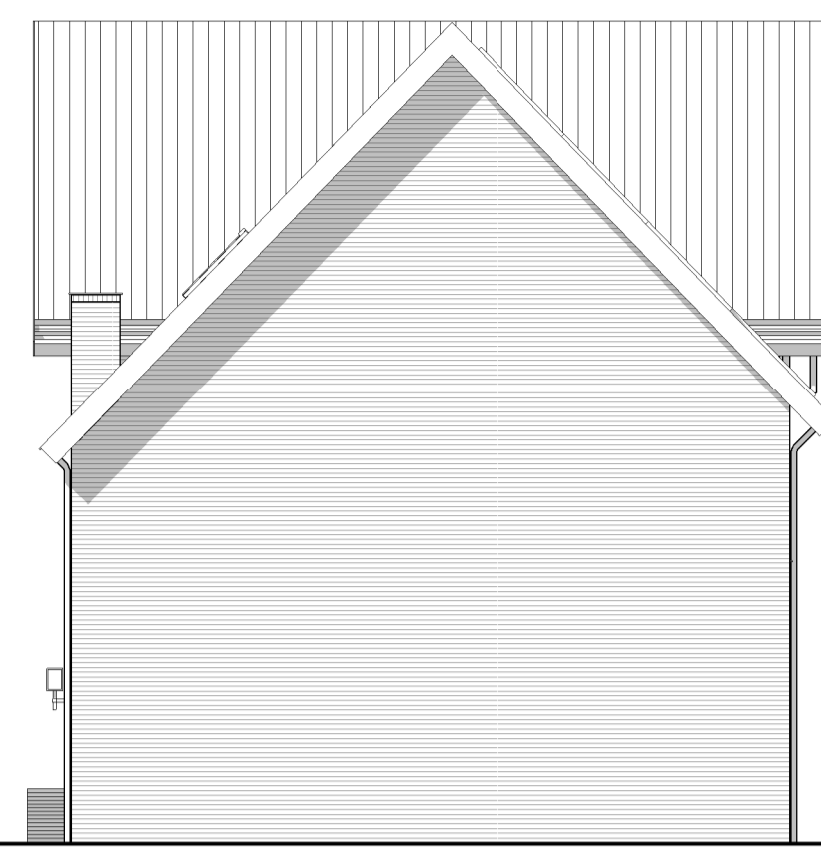


RECHTER ZIJGEVEL

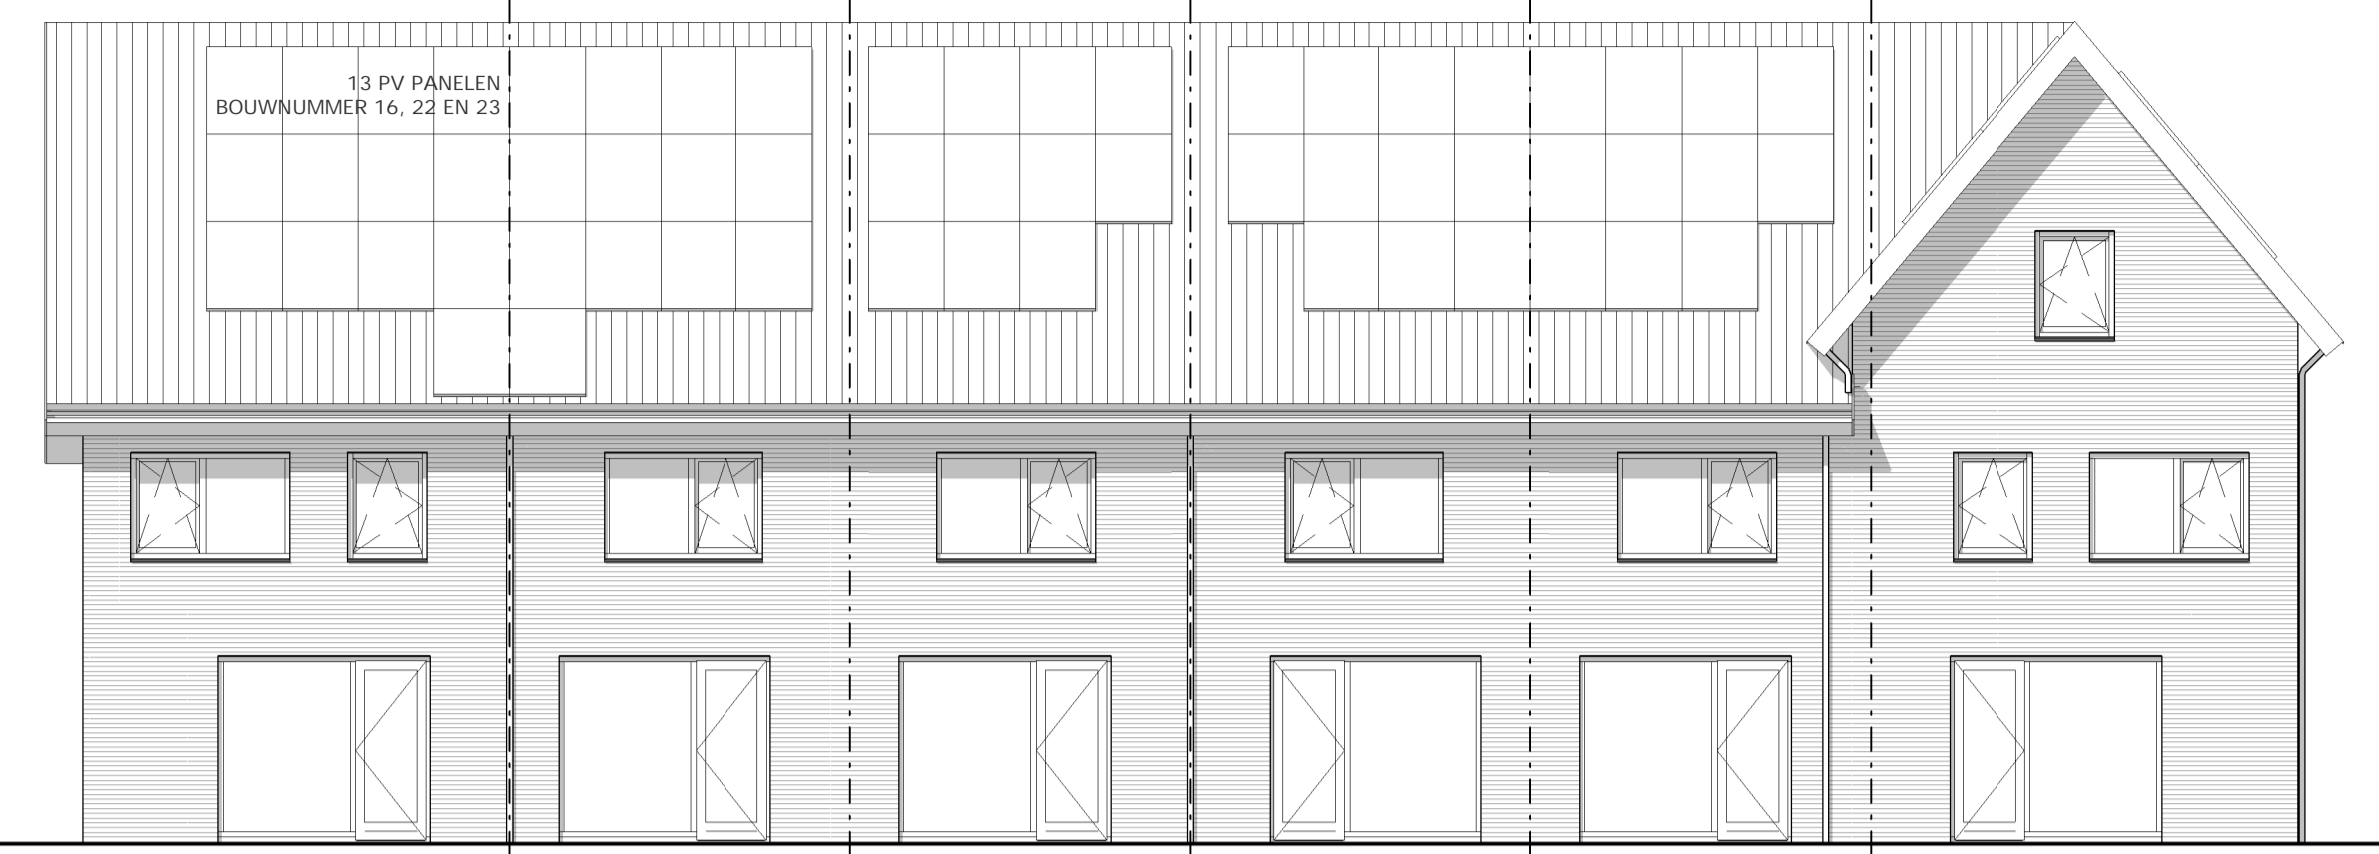


ACHTERGEVEL

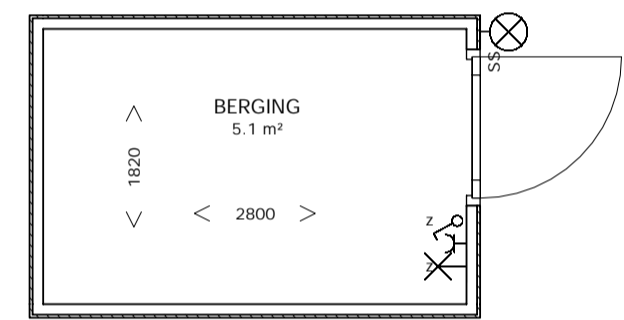


BERGING

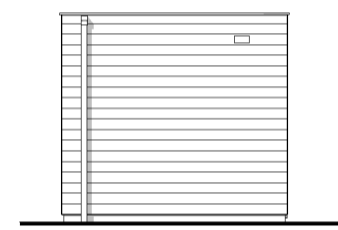


VOORGEVEL BERGING

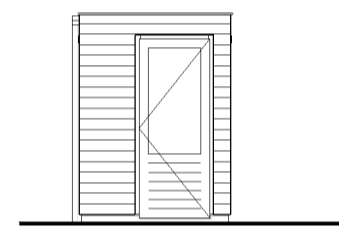


RECHTER ZIJGEVEL BERGING

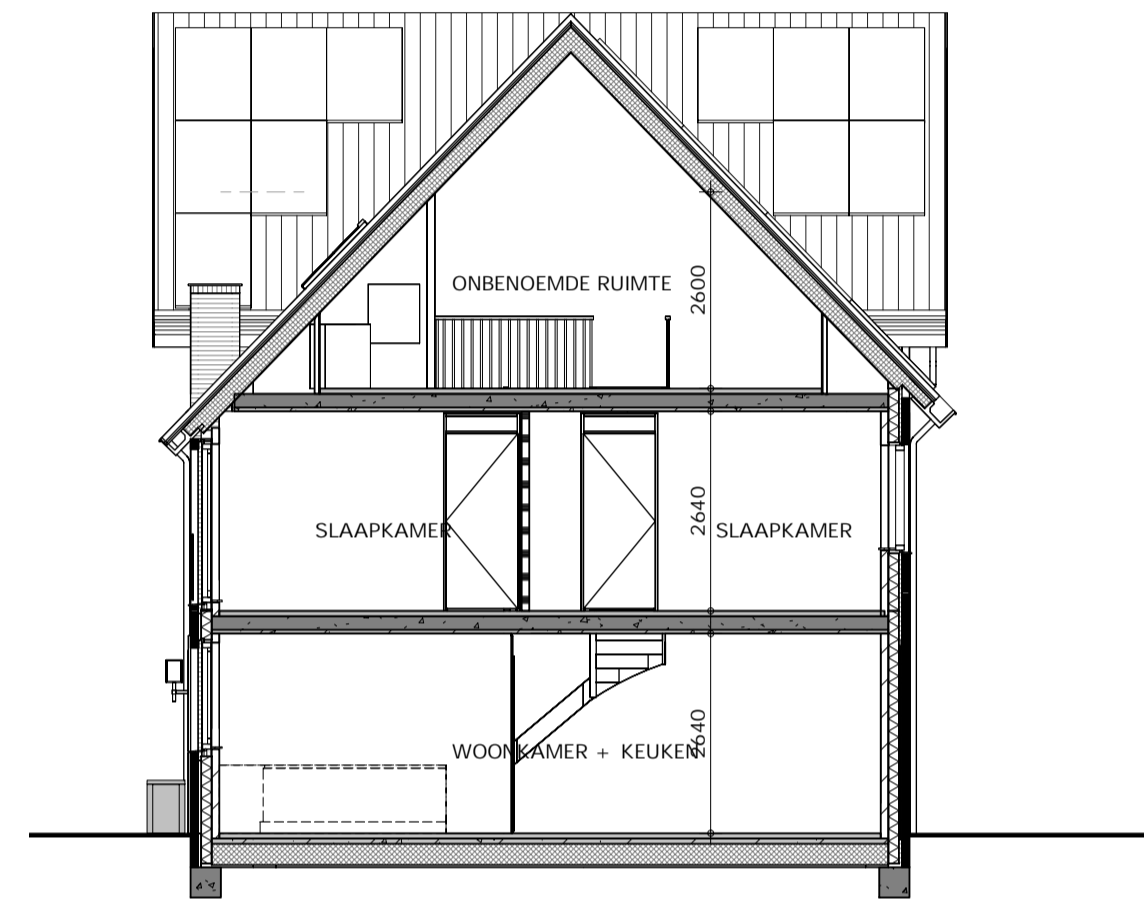


DOORSNED E B2

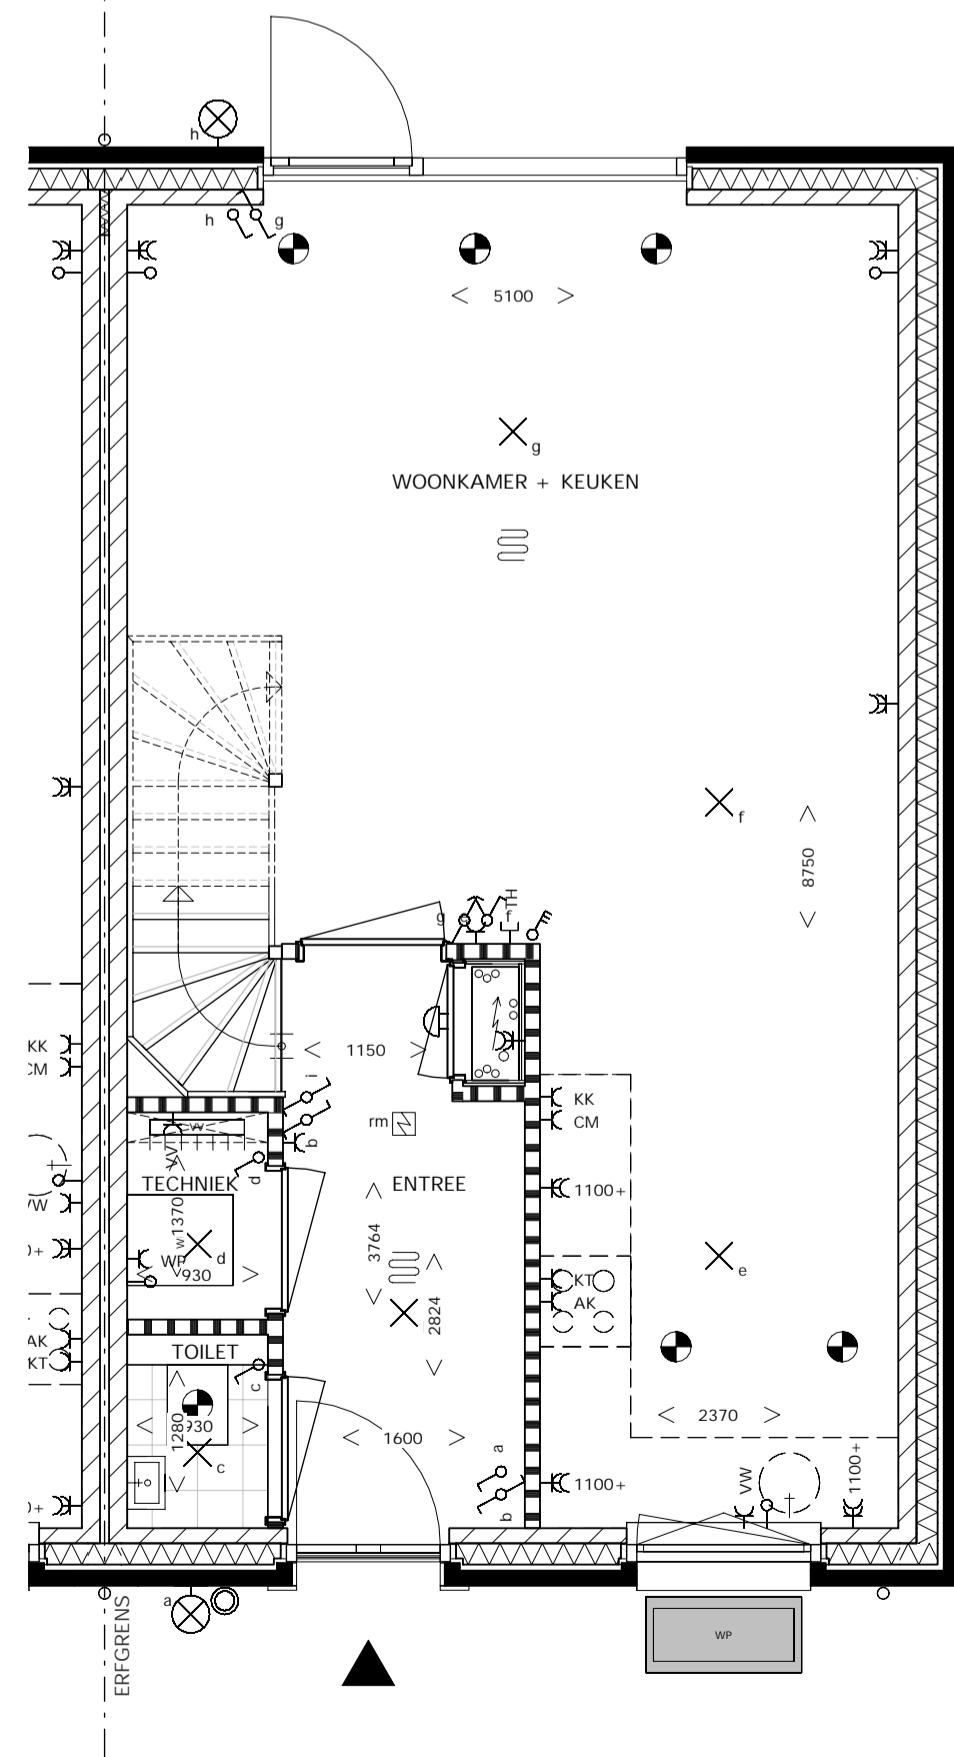

BEGANE GROND

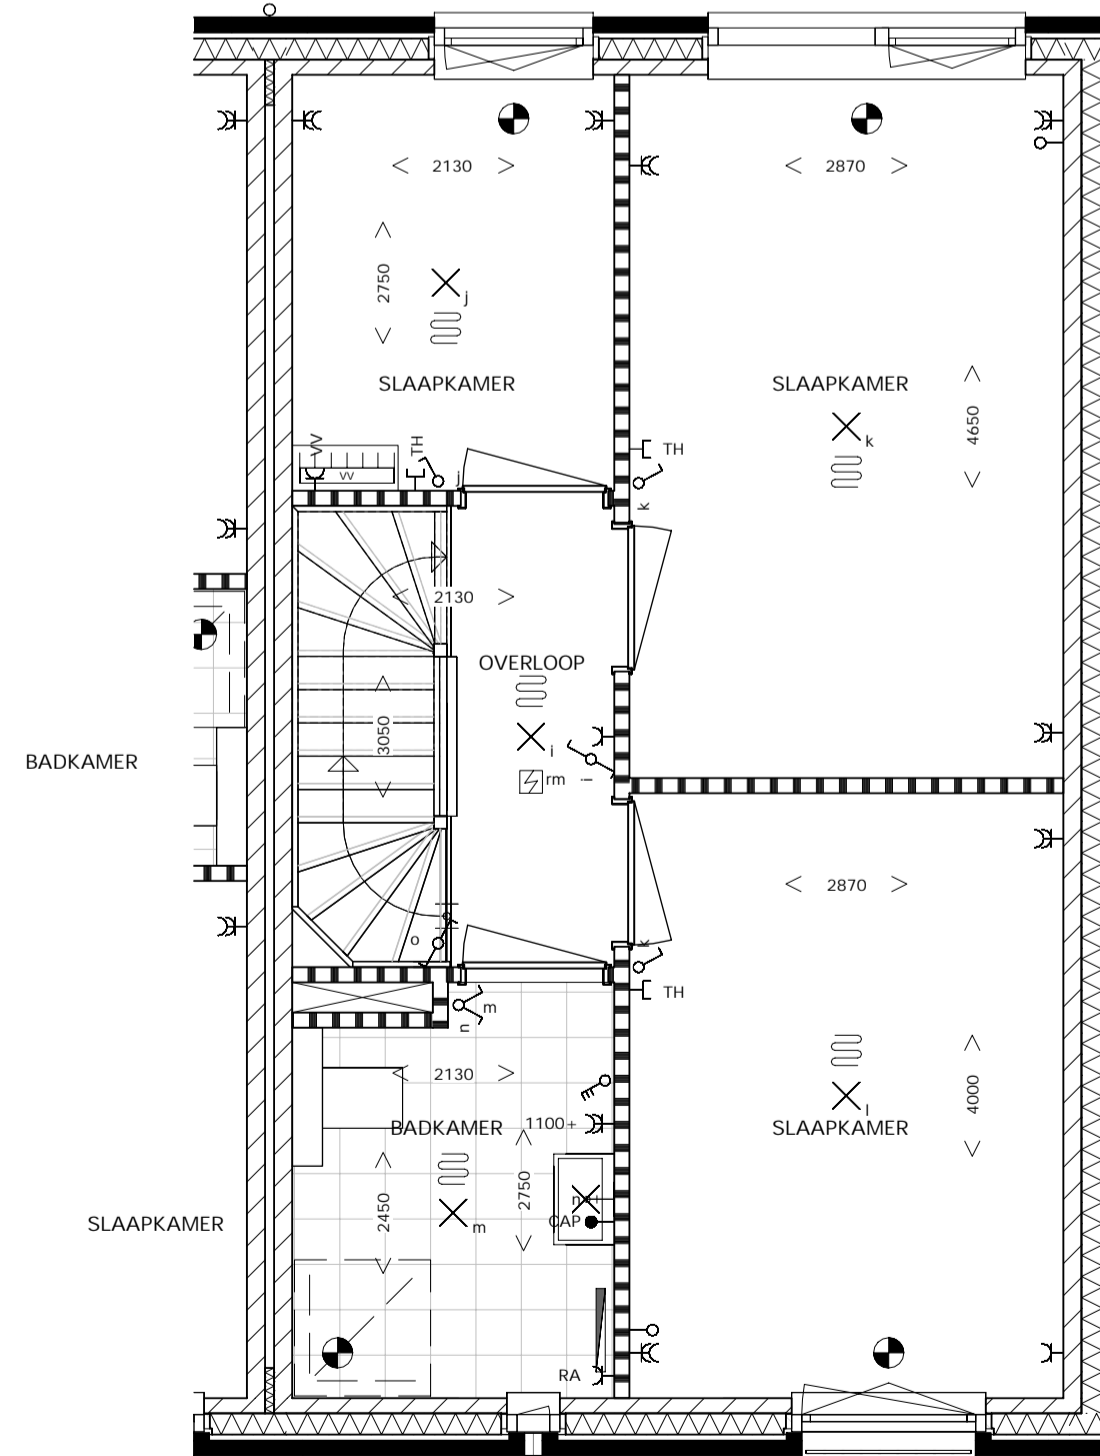

1e VERDIEPING

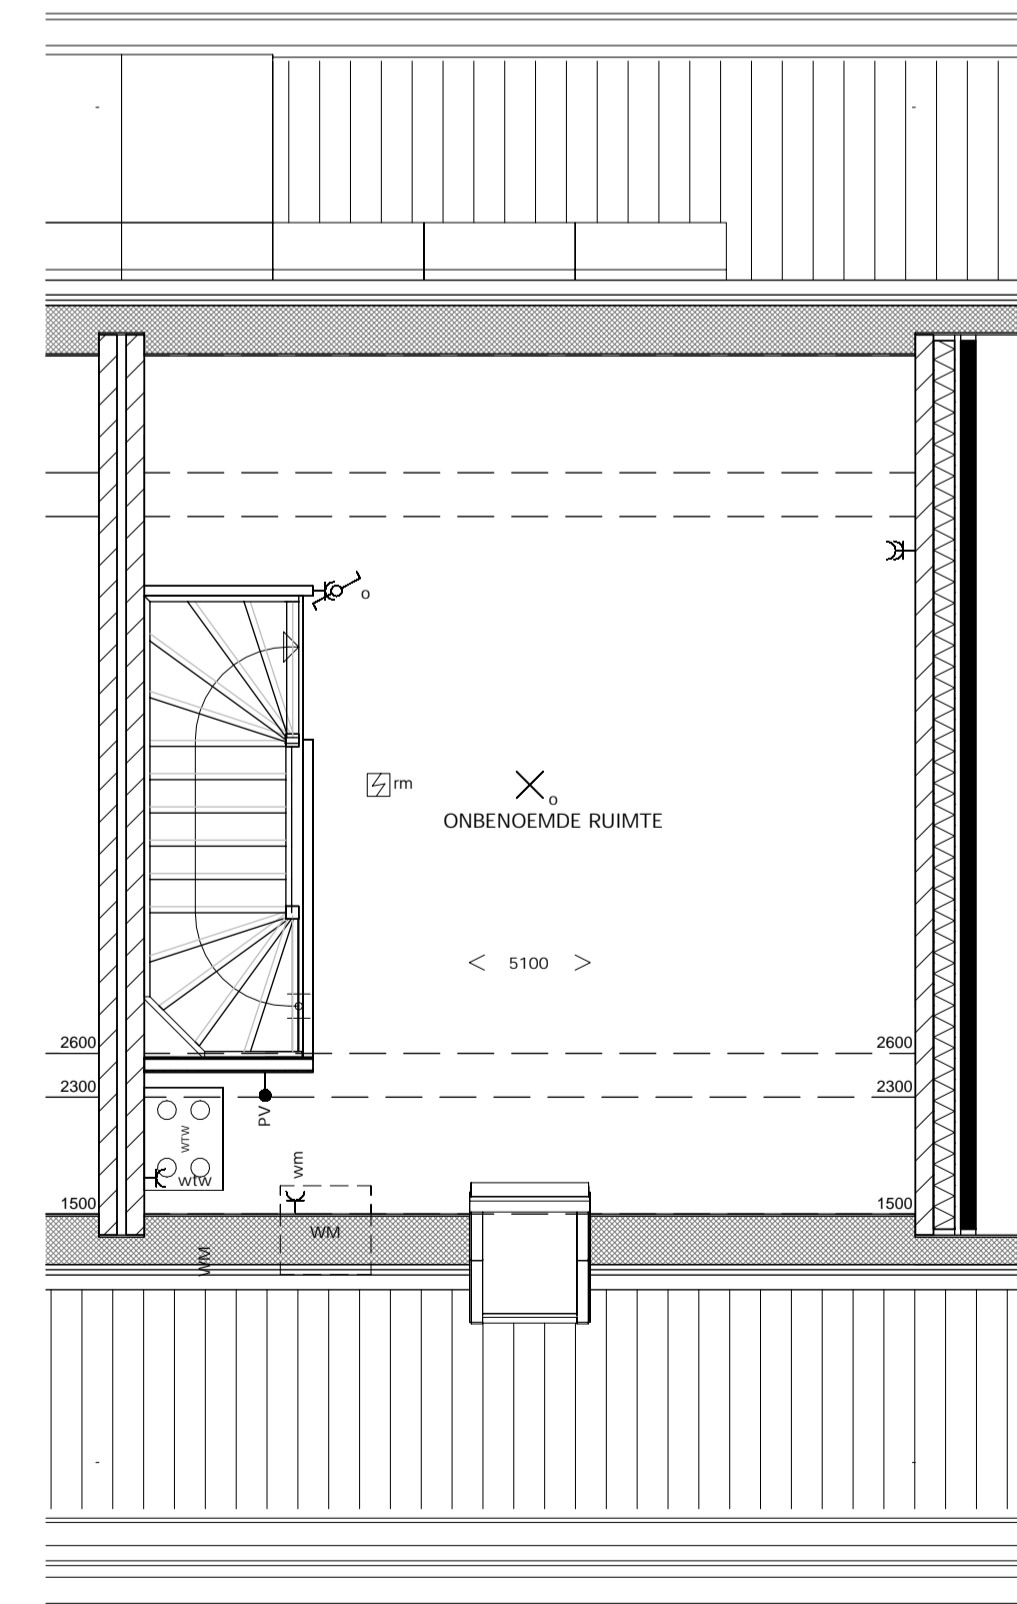


2e VERDIEPING

RENVOOI

- BETON PREFAB
- BETON IN HET WERK GESTORT
- BAKSTEEN
- KALKZANDSTEEN
- ISOLATIE
- LICHTE SCHEIDINGSWAND
- METALSTUDWAND
- GASBETONSTEEN
- WONING ENTREE
- MV VENTIEL PLAFOND
- HWA
- WTW UNIT
- WP WARMTE POMP installatie indicatief
- VV VERDELER VLOERVERWARMING
- rm ROKKEMELDER
- ENKELE SCHAKELAAR
- DUBBELE SCHAKELAAR
- WISSELSCHAKELAAR
- MV (RADIOGRAFISCH BEDENBARE) MV SCHAKELAAR
- ENKELE WANDCONTACTDOOS MET RANDAARDE
- DUBBELE WANDCONTACTDOOS MET RANDAARDE
- WANDLICHTPUNT MET ARMATUUR
- AANSLUITPUNT PLAFONDLICHT
- AANSLUITPUNT WANDLICHT
- BELDRUKKER
- SCHEL
- AANSLUITPUNT BEDRAAD
- AANSLUITPUNT ONBEDAAD
- RUIMTE W/ VLOERVERWARMING
- KK KOELKAST
- CAP AARDPUNT
- PV PV PANELEN
- AK AFZUIGKAP
- COMBI MAGNETRON
- KOOKTOESTEL (perflex 7kW)
- MECHANISCHE VENTILATIE
- VAATWASSER
- THERMOSTAAT
- WASDORGER
- WASSMACHINE
- RADIATOR
- LAMP OP SCHEM SCHAKELAAR

1. TOEGANKELIJKE SPOLW MET CA. 24275 AAN GRIJPGAA'S NESTSTEEN GIERZALWUW (DE JARIGSE STUUK)
- 2.
3. HOGER AAN TE BRENGEN VOEGELSCHROOT Ibv DE HUISMUS

ALGEMEEN:
 - KLEINE WIJZINGEN VOORBEHOUDEN
 - AAN DE MAATVOERING KUNNEN GEEN RECHTEN WORDEN ONTRENDE
 - MAATVOERING BETREFT CIRCA-MAAATVOERING EN IS AANGEGEVEN IN MILLIMETERS
 - ELEKTRA-AANSLUITINGEN, KEUKENOPSTELLING, VENTILATIEPUNTEN, PV-PANELEN, RADIATOR, ROKKEMELDERS EN LEIDINGEN ZIJN INDIKATIEF AANGEGEVEN.
 - HET IS MOGELIJK DAT NIET ALLE SYMBOLEN VAN TOEPASSING ZIJN OP 'W' WONING.
 - HET AANTAL EN DE POSITIONERING VAN DE PV PANELEN IS INDIKATIEF WEERGEGEVEN.

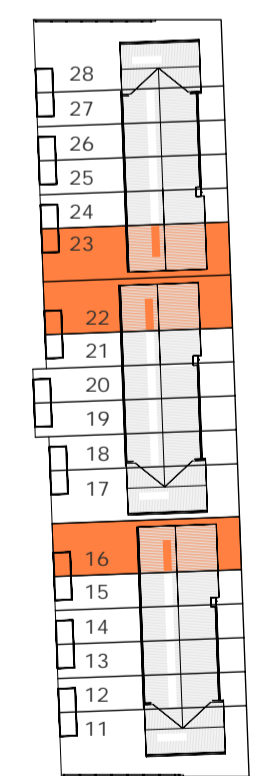

WONINGTYPE B2

GETEKEND:
 Bouwnummer:
 16 en 22
 GESPEGELD:
 Bouwnummer:
 23
 PV-Panelen (ter indicatie)
 16, 22 en 23, 13 stuks

DEN BOGERD UDENHOUT - DE LANEN
 DEN BOGERD ONTWIKKELING BV

SCHAAL: 1:50/100
 GET: NES 08.06.2023
 WIJZ:

VERKOOPTEKENING
 RIJWONINGEN type B2



VK.116b 2352C