




VOORGEVEL

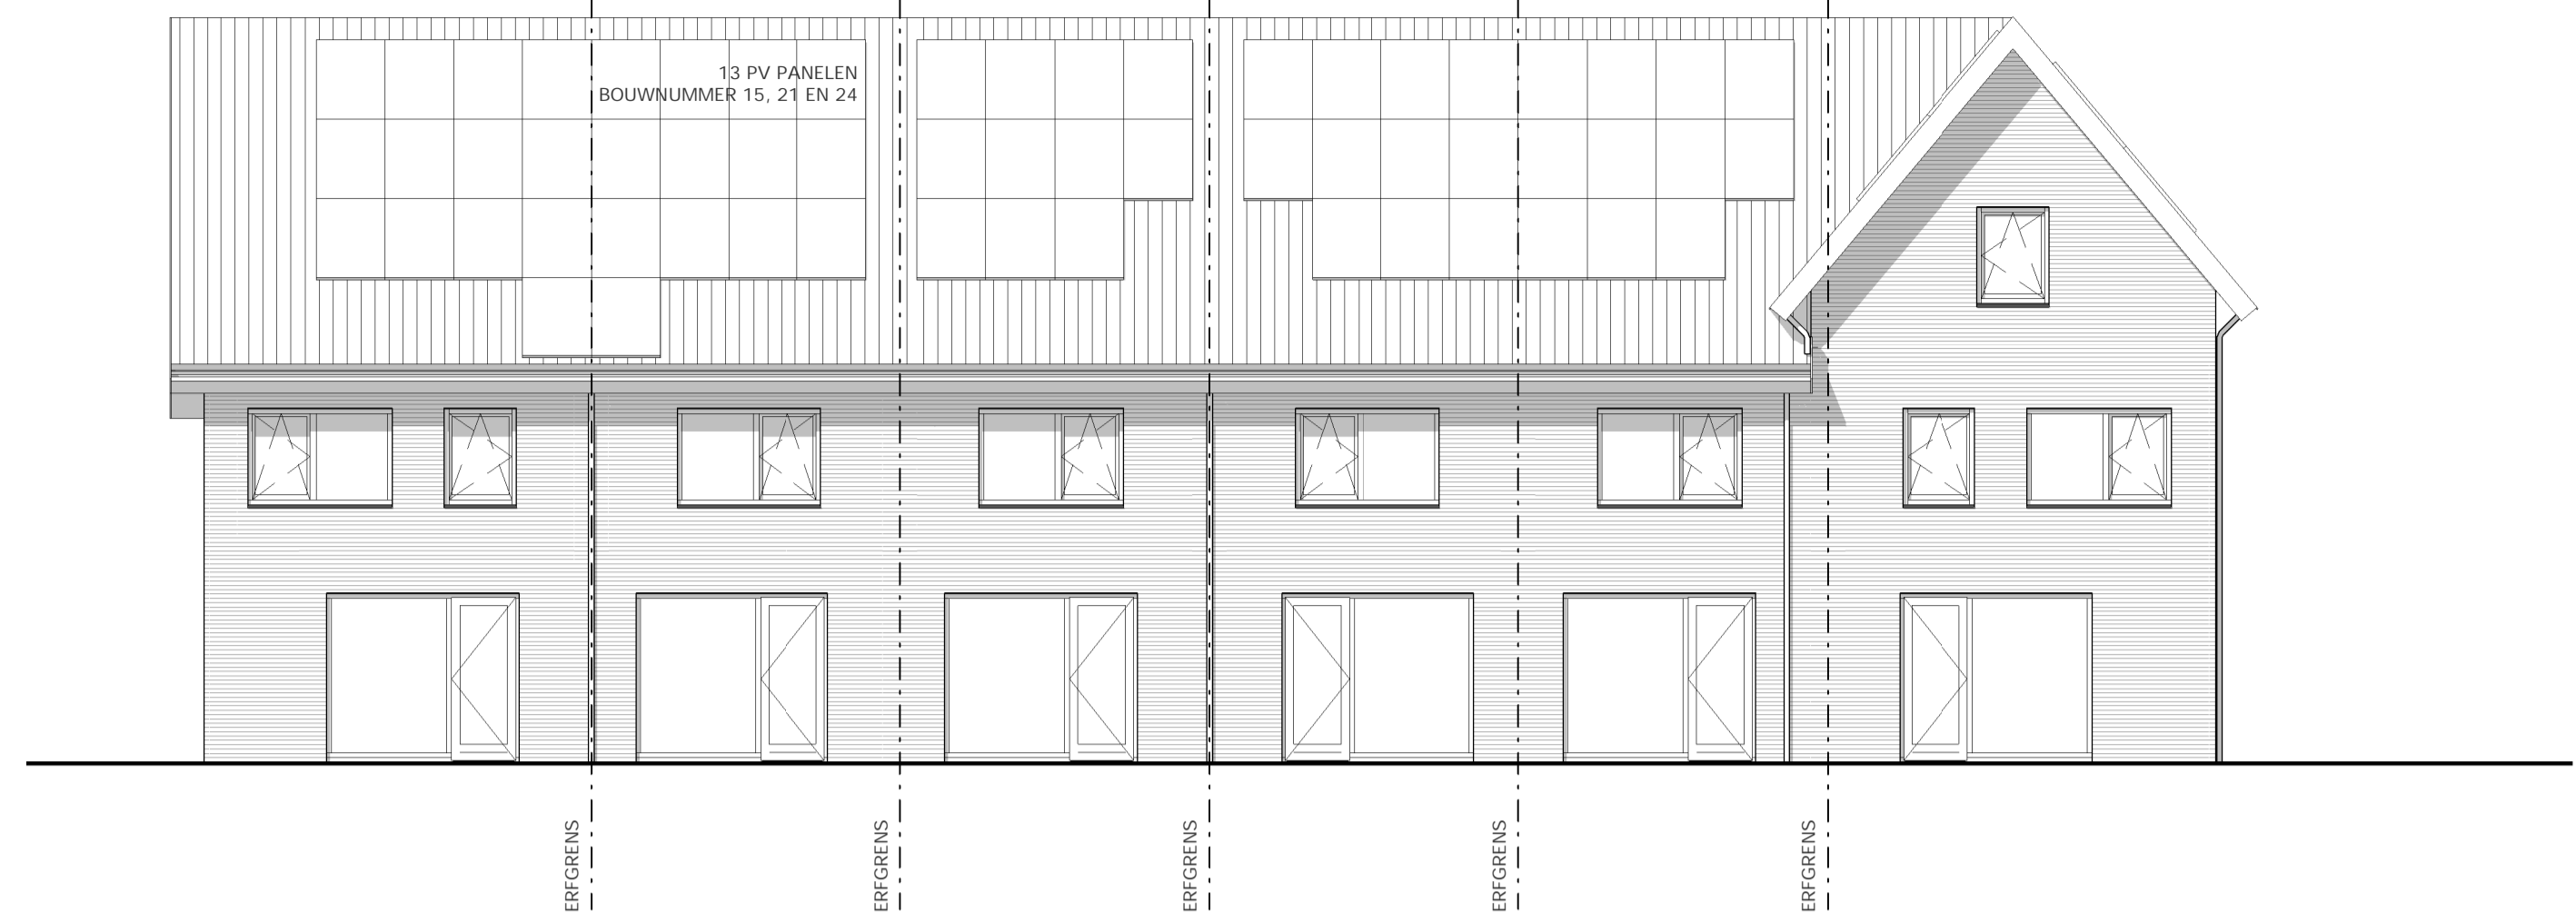


ACHTERGEVEL

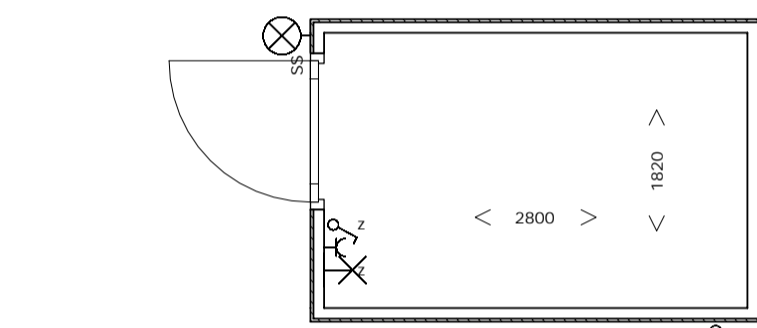


BEGANE GROND

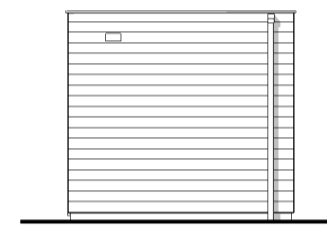


VOORGEVEL BERGING

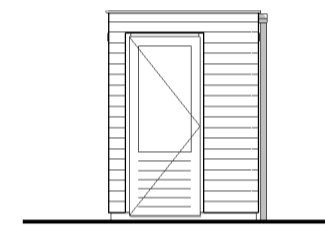


LINKER ZIJGEVEL BERGING

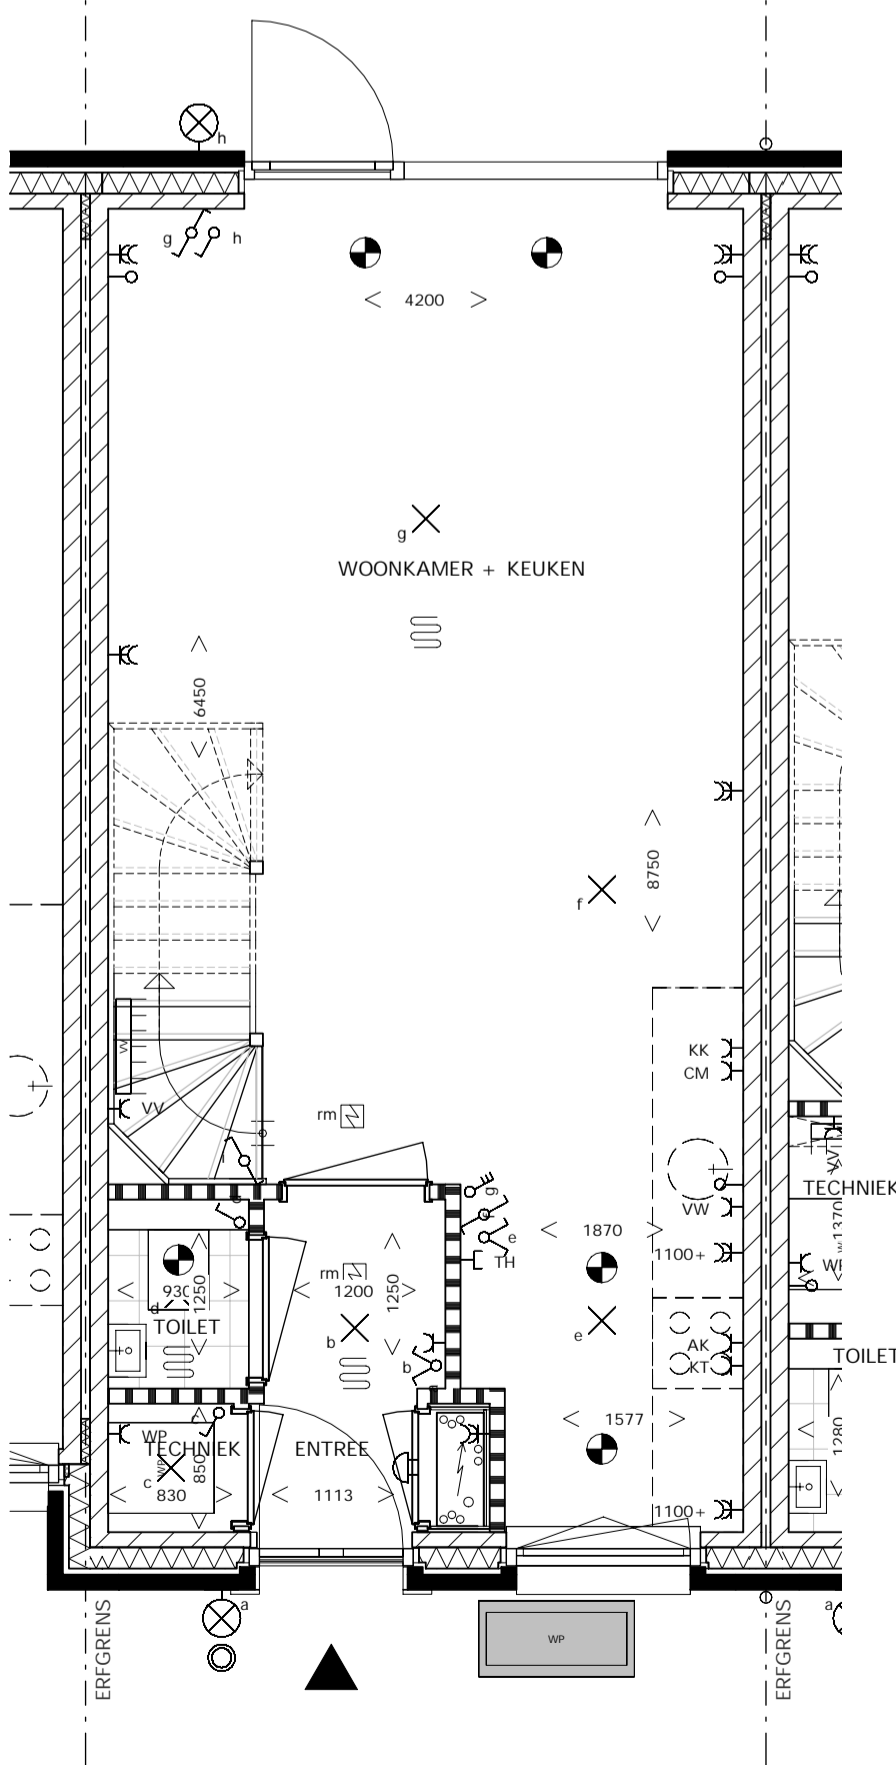


BEGANE GROND

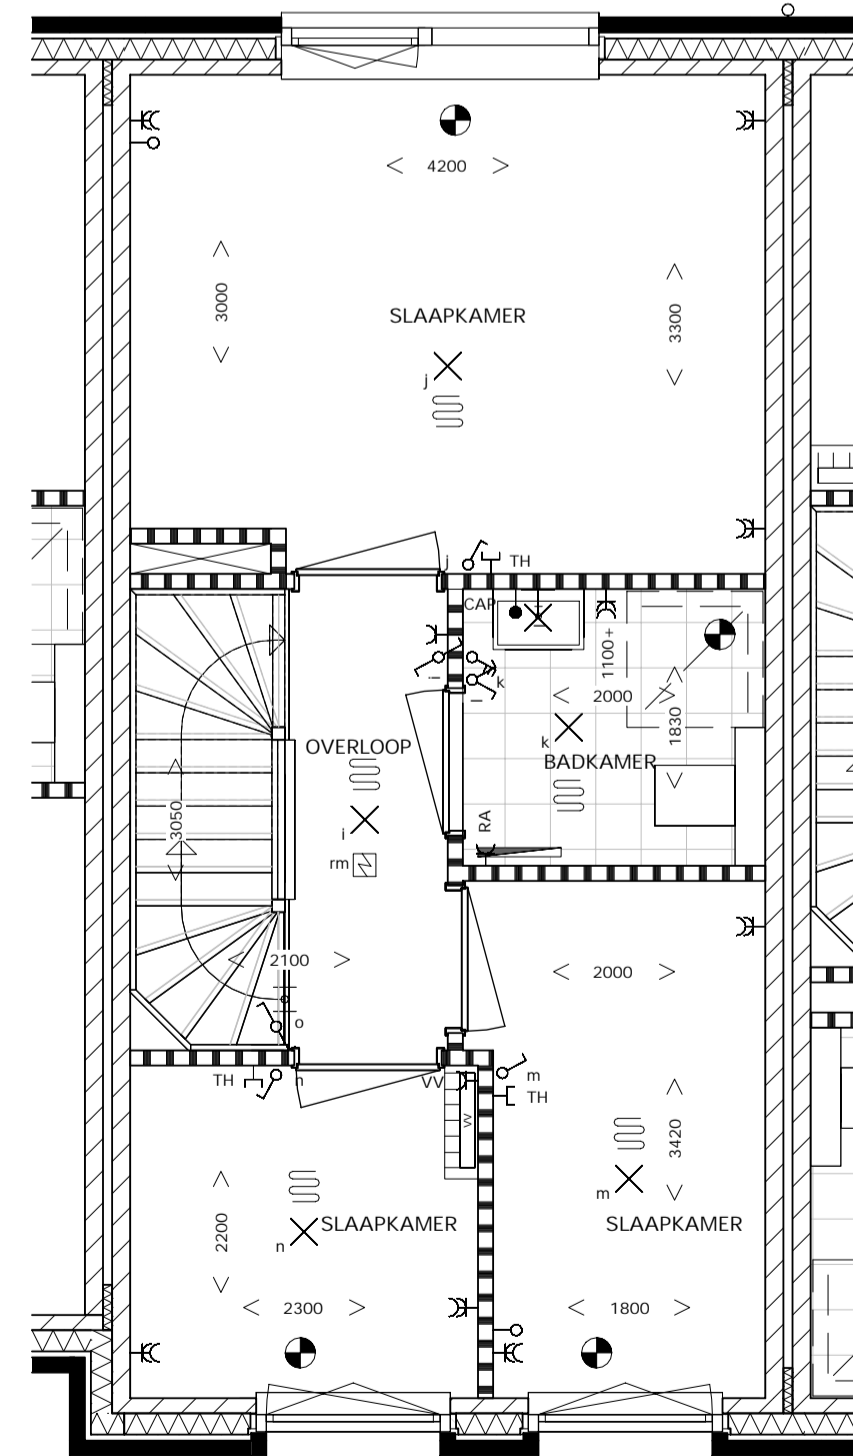

1e VERDIEPING

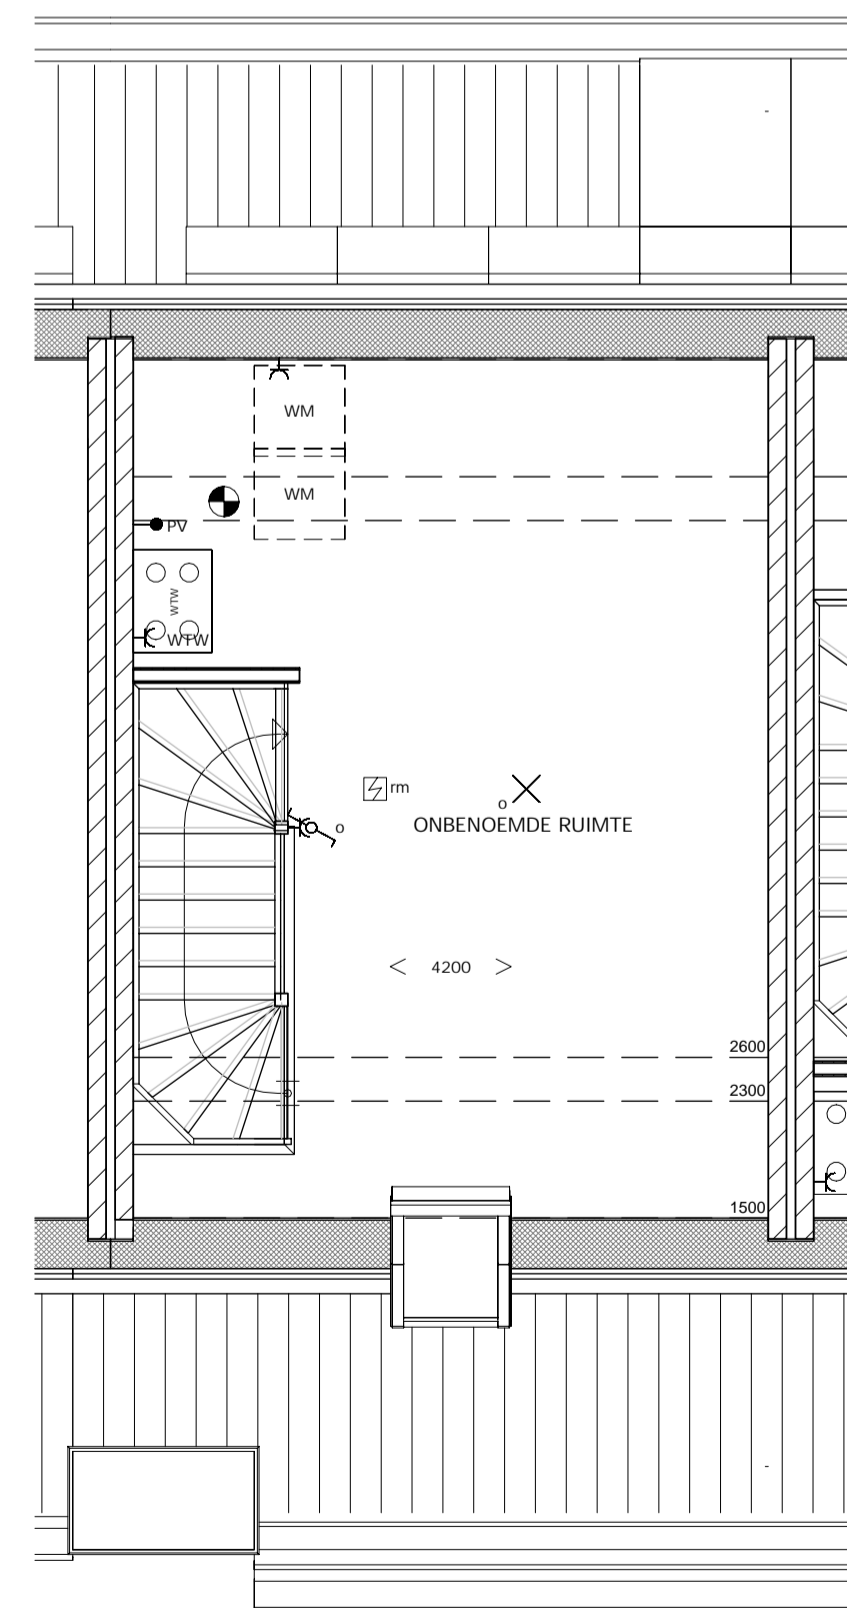

2e VERDIEPING

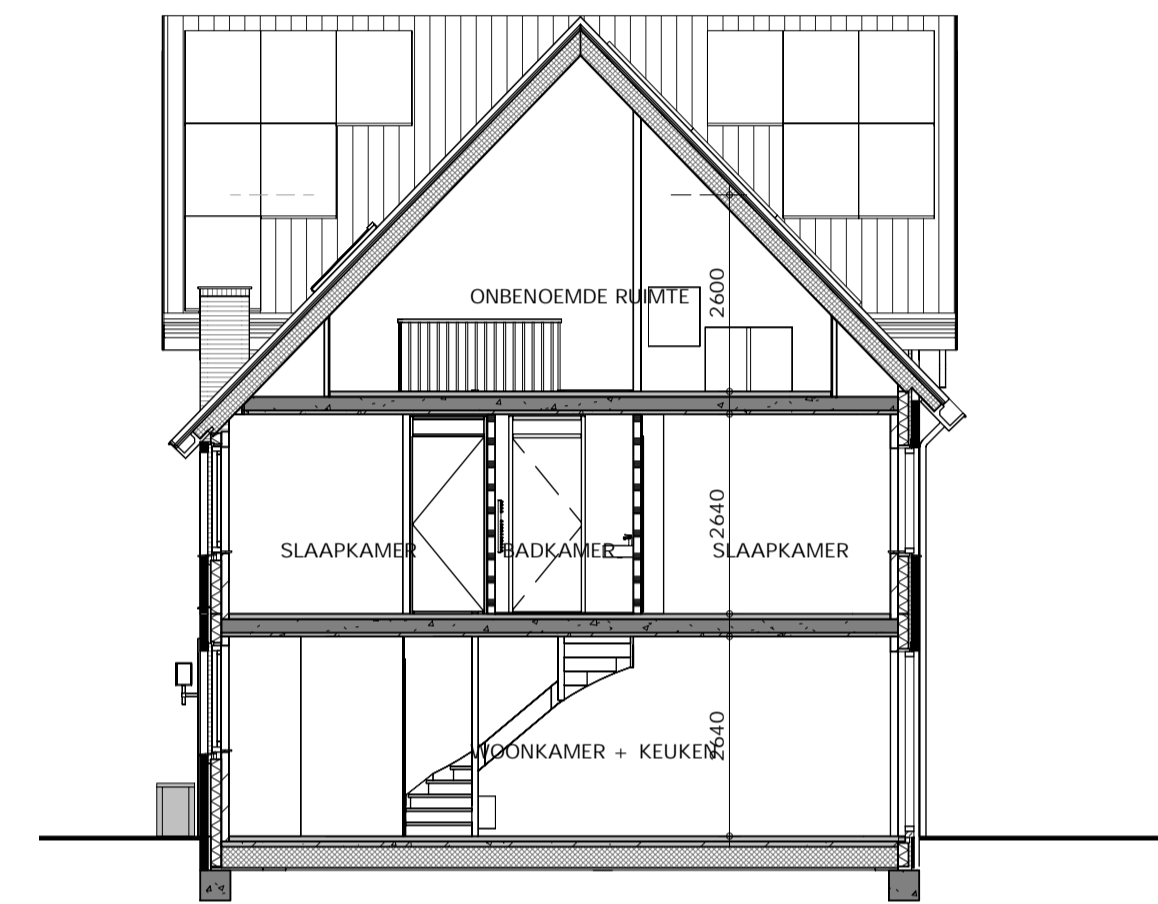


DOORSNEDE C1

RENVOOI

- BETON PREFAB
- BETON IN HET WERK GESTORT
- BAKSTEEN
- KALKZANDSTEEN
- ISOLATIE
- LICHTE SCHEIDINGSWAND
- METALSTUDEWAND
- GASBETONSTEEN
- WONING ENTREE
- MV VENTIL PLAFOND
- HWA
- HEMELWATERAFVOER
- WTW
- WTW UNIT
- WP
- WARMTE POMP installatie indicatief
- VV
- VERDELER VLOERVERWARMING
- rm
- ROOKMELDER
- ENKELE SCHAKELAAR
- DUBBELE SCHAKELAAR
- WISSELSCHAKELAAR
- MV (RADIOGRAFISCH BEDENBARE) MV SCHAKELAAR
- ENKELE WANDCONTACTDOOS MET RANDEARDE
- DUBBELE WANDCONTACTDOOS MET RANDEARDE
- WANDLICHTPUNT MET ARMATUUR
- AANSLUITPUNT PLAFONDLICHT
- AANSLUITPUNT WANDLICHT
- BELDRUKKER
- SCHEL
- AANSLUITPUNT BEDRAAD
- AANSLUITPUNT ONBEDRAAD
- RUIMTE W/ VLOERVERWARMING
- KOELKAST
- AARDPUNT
- PV PANELEN
- AFZURKAP
- COMBI MAGNETRON
- KOOKTOESTEL (perflex 7kW)
- MECHANISCHE VENTILATIE
- VAATWASSER
- THERMOSTAAT
- WASSDORGER
- WASSMACHINE
- RADIATOR
- LAMP OP SCHEM SCHAKELAAR

1. TOEGANKELIJKE SPOUW MET ca. 2427m AAN GRISGAAS NESTSTEEN GIERZVALW (DE JARIGSE STUUK)
2. HOGER AAN TE BRENGEN VOEGELSCHROOT t.b.v. DE HUISMUIS

ALGEMEEN:  
 - KLEINE WIJZINGEN VOORBEHOUDEN  
 - AAN DE MAATVOERING KUNNEN GEEN RECHTEN WORDEN ONTTOEND  
 - MAATVOERING BETREFT CIRCA-MAAATVOERING EN IS AANGEGEVEN IN MILJIMETERS  
 - ELEKTRA-AANSLUITINGEN, KEUKENOPSTELLING, VENTILATIEPUNTEN, PV-PANELEN, RADIATOR, ROOKMELDERS EN LEIDINGEN ZIJN INDIKATIEF AANGEGEVEN  
 - HET IS MOGELIJK DAT NIET ALLE SYMBOLEN VAN TOEPASSING ZIJN OP UW WONING  
 - HET AANTAL EN DE POSITIONERING VAN DE PV PANELEN IS INDIKATIEF WEERGEVEN

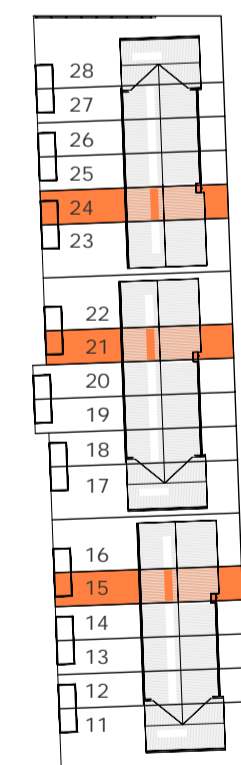

WONINGTYPE C1

GETEKEND:  
 Bouwnummer:  
 15 en 21  
 GESPIEGELD  
 Bouwnummer:  
 24  
 PV-Panelen (per indicatie)  
 15, 21 en 24: 13 stuks

DEN BOGERD UDENHOUT - DE LANEN  
 DEN BOGERD ONTWIKKELING BV

SCHAAL: 1:50/100  
 GET: NES 08.06.2023  
 WIJZ:

VERKOOPTEKENING  
 RIJWONINGEN type C1



VK.115b 2352C