





B-6 optie carport  
B-7 optie erker  
**Voorgevel**




B-3/ X-4 optie dakkapel  
B-7 optie erker  
**Rechter zijgevel**

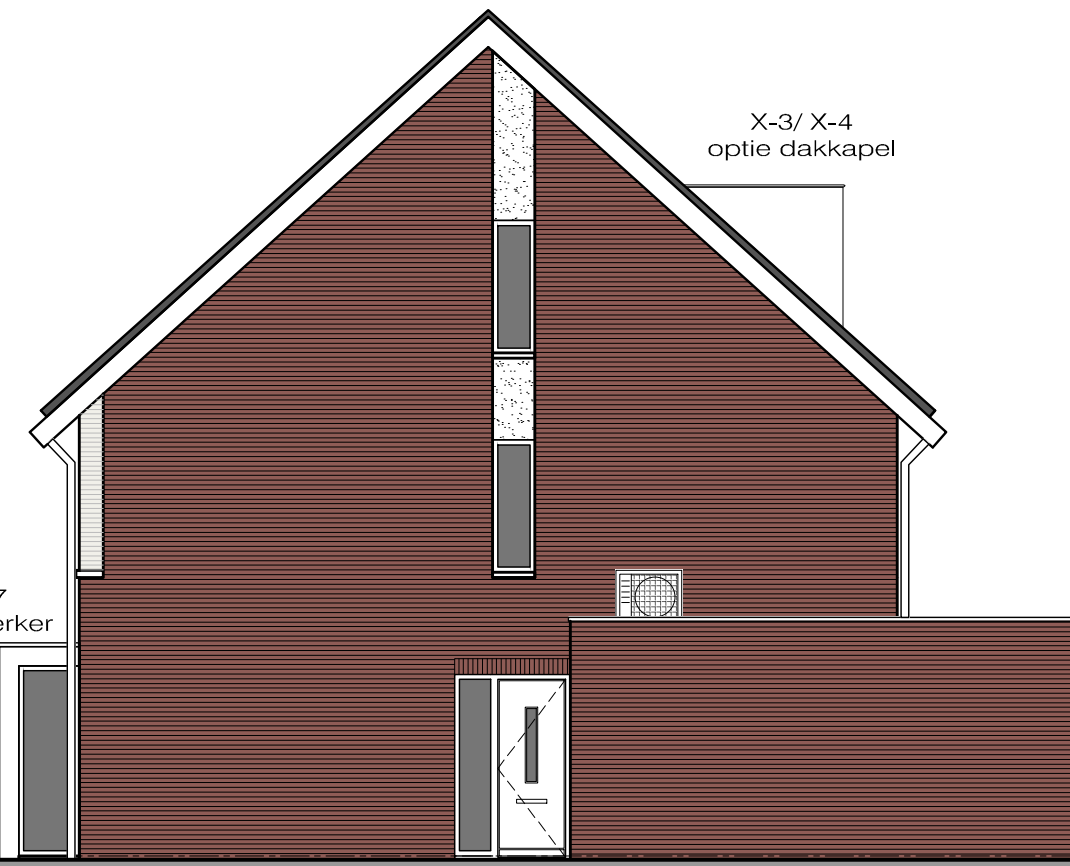


X-4 optie dakkapel groot  
X-3 optie dakkapel klein  
B-1 optie uitbouw 1200 mm  
B-5 dubbele deuren met zijlichten  
B-2 optie uitbouw 2400 mm  
B-3 optie tuinkamer en berging  
B-4 optie woonkeuken en houten berging  
**Achtergevel**

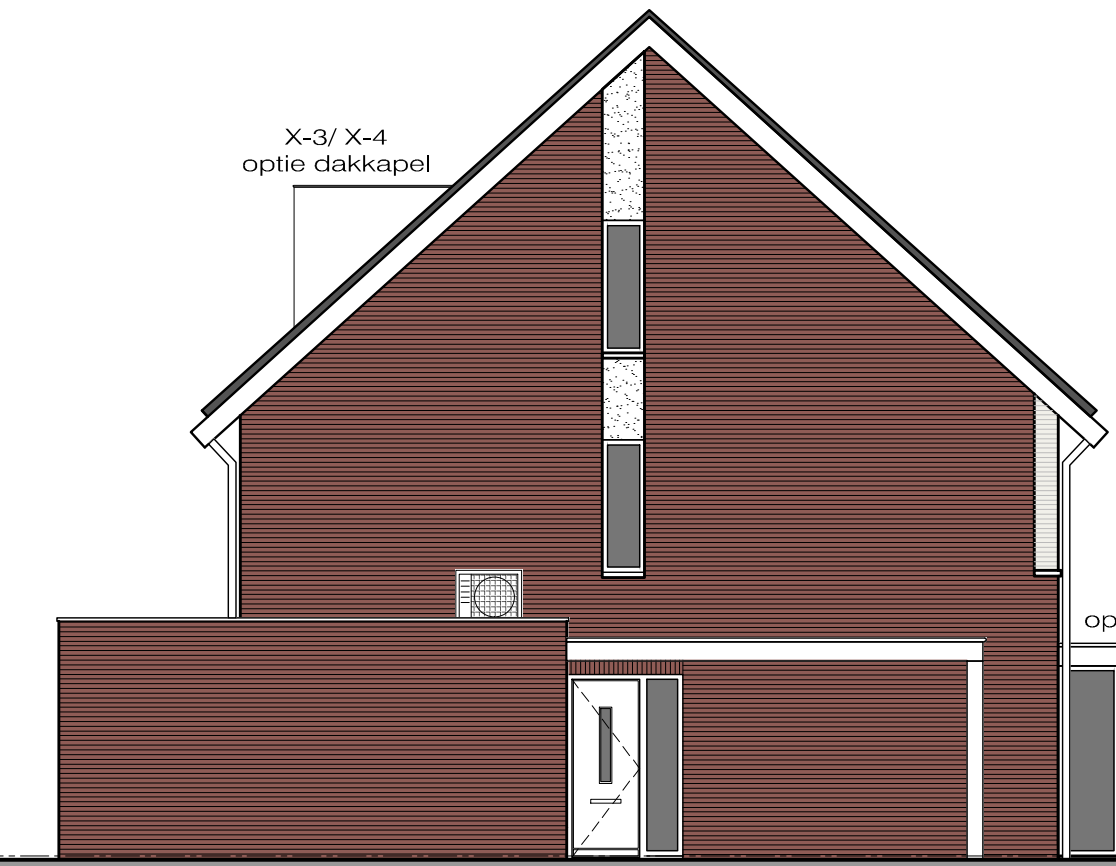


X-3/ X-4 optie dakkapel  
B-7 optie erker  
**Linker zijgevel**

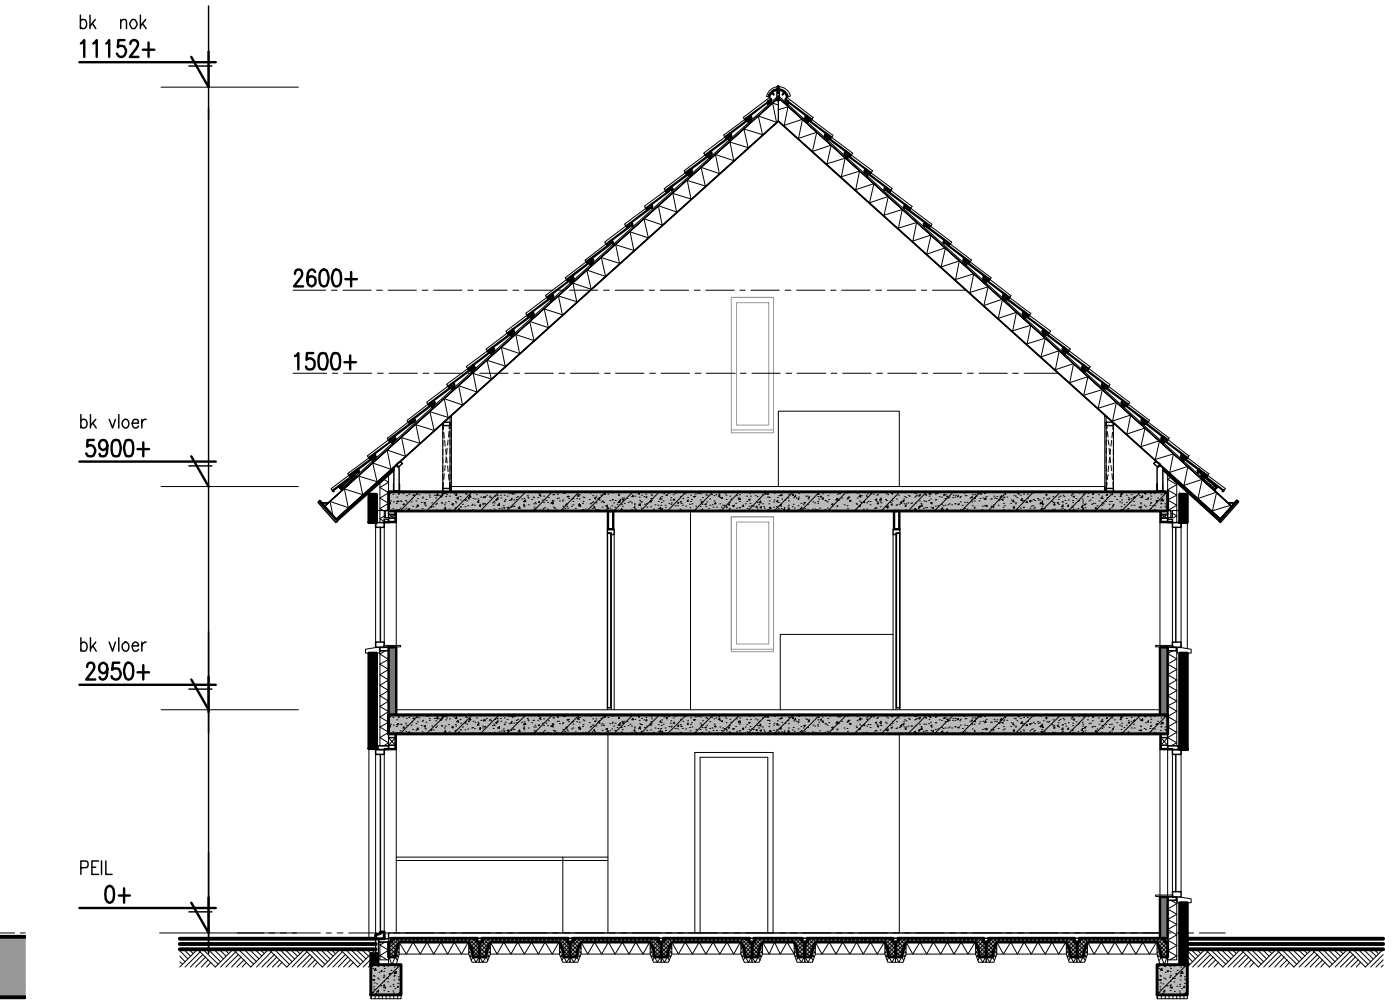


**Doorsnede A-A**

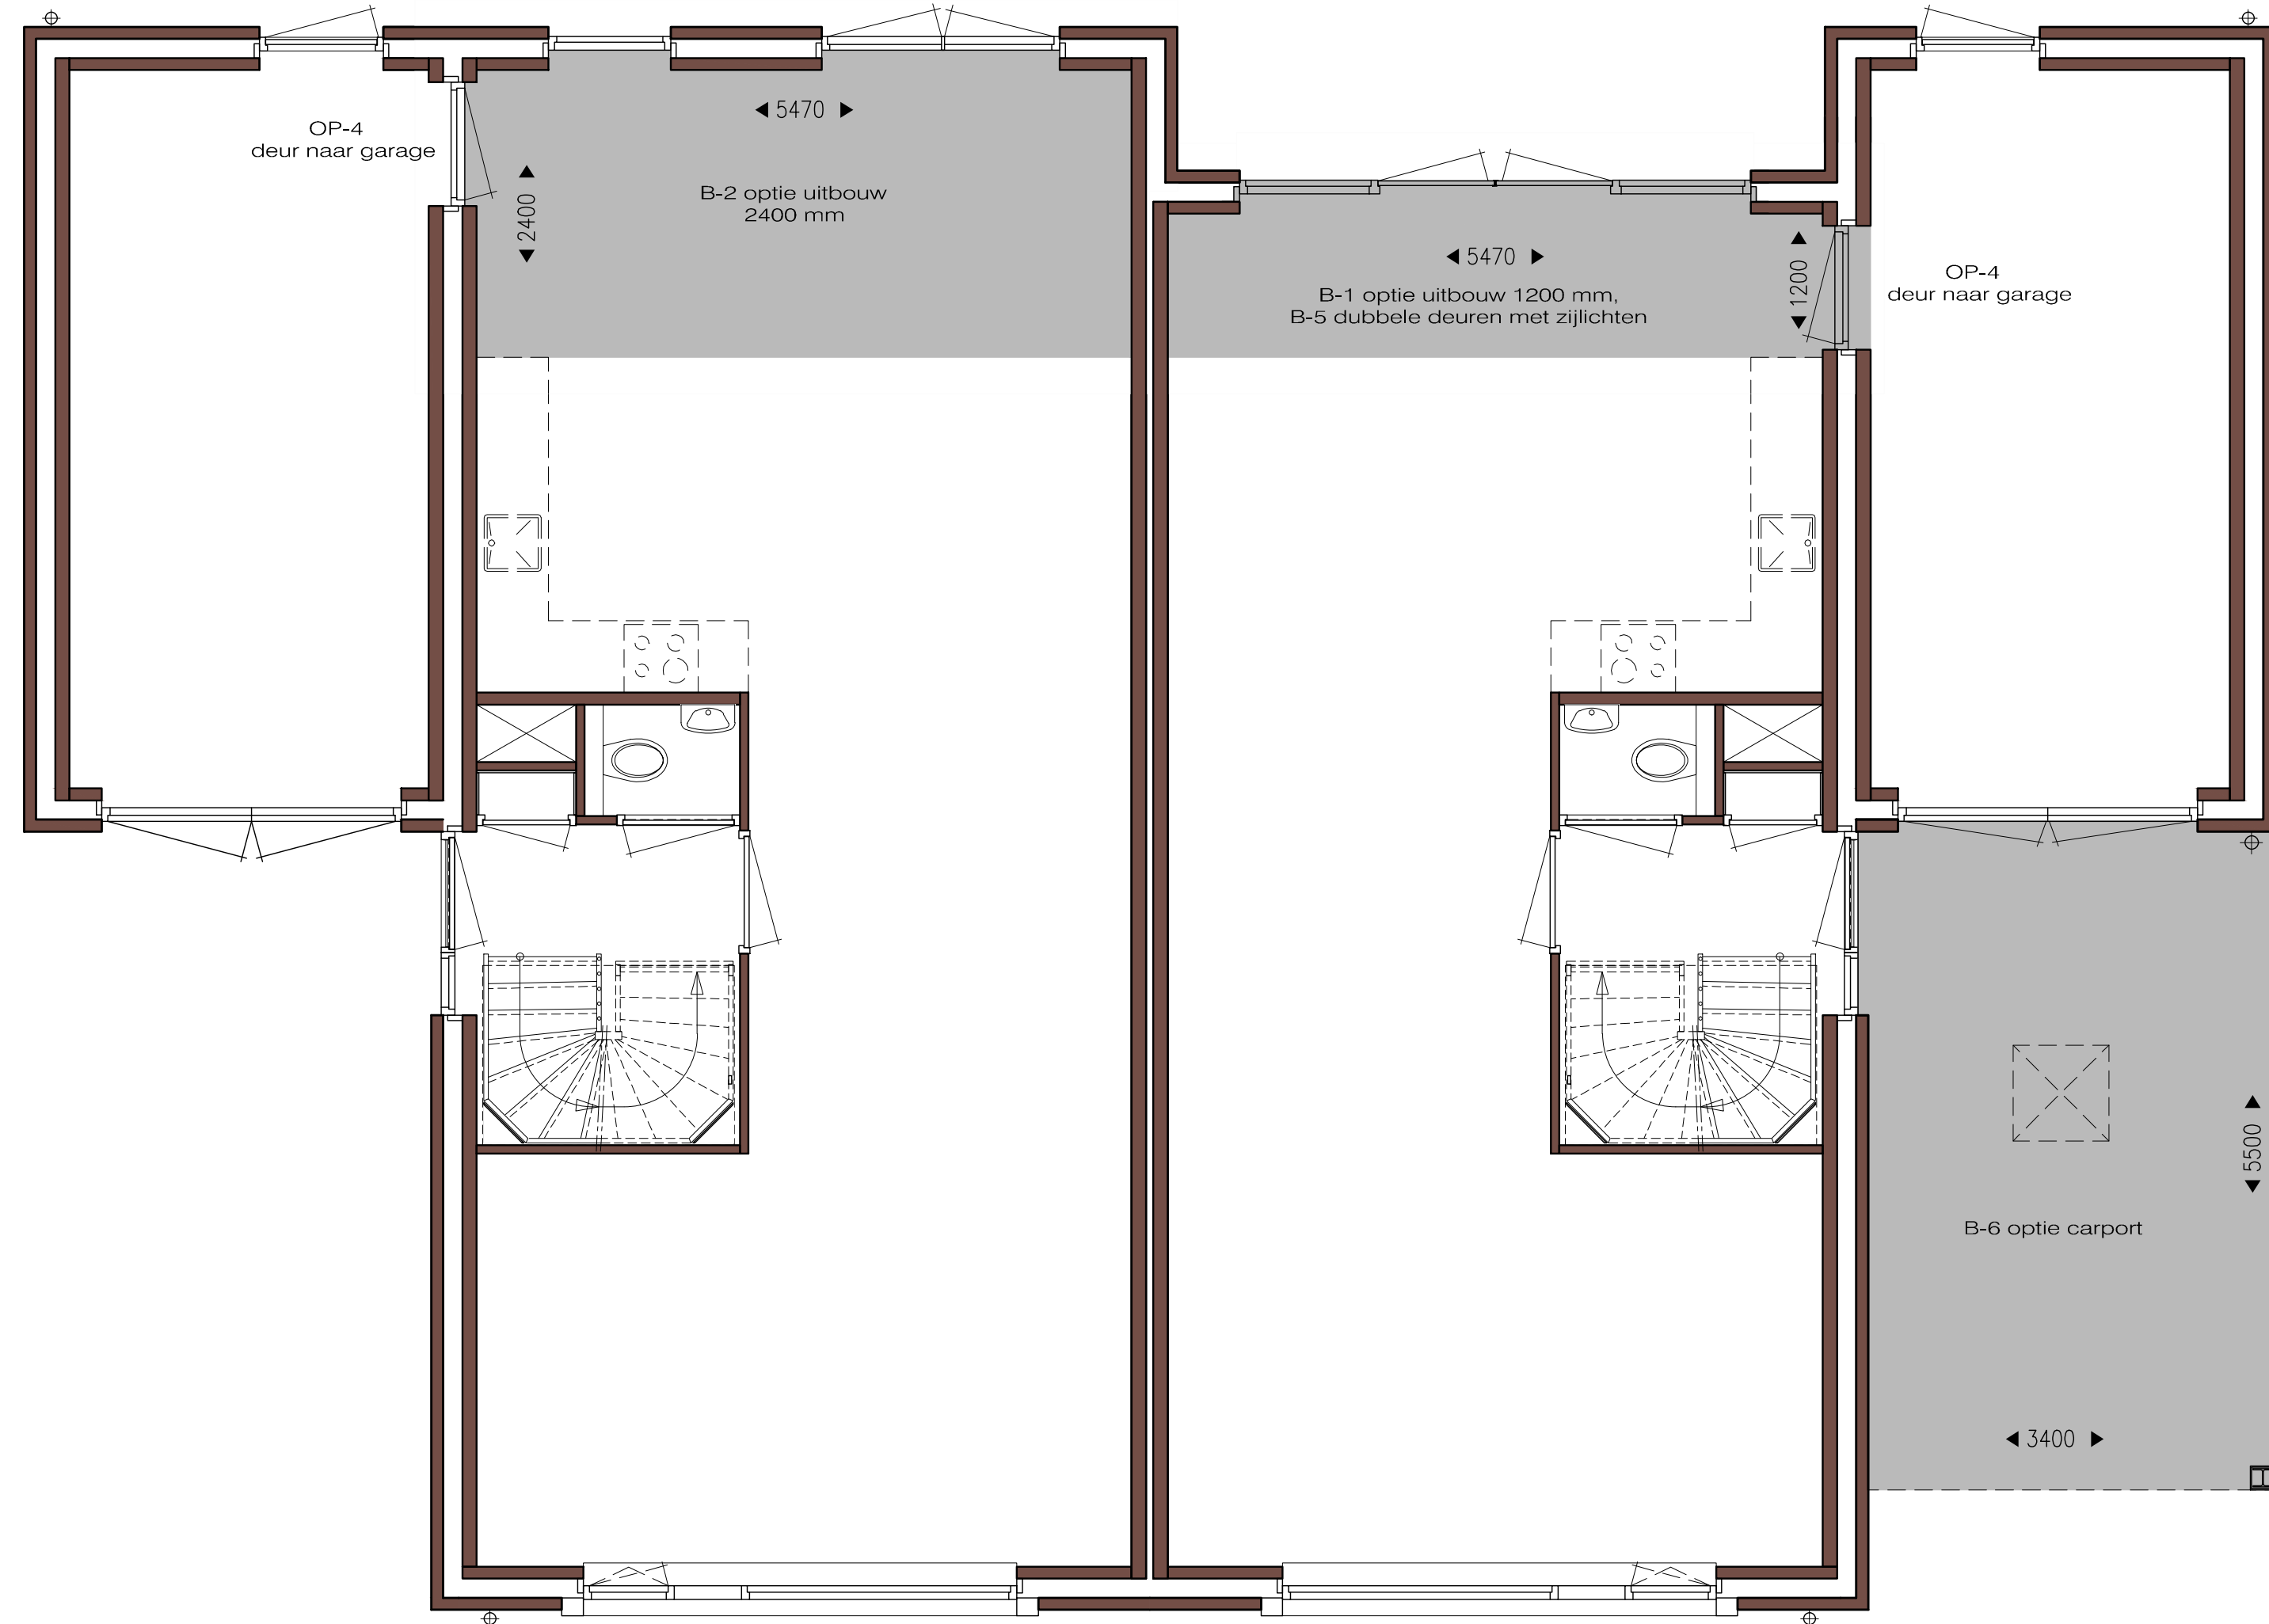


**Begane grond**

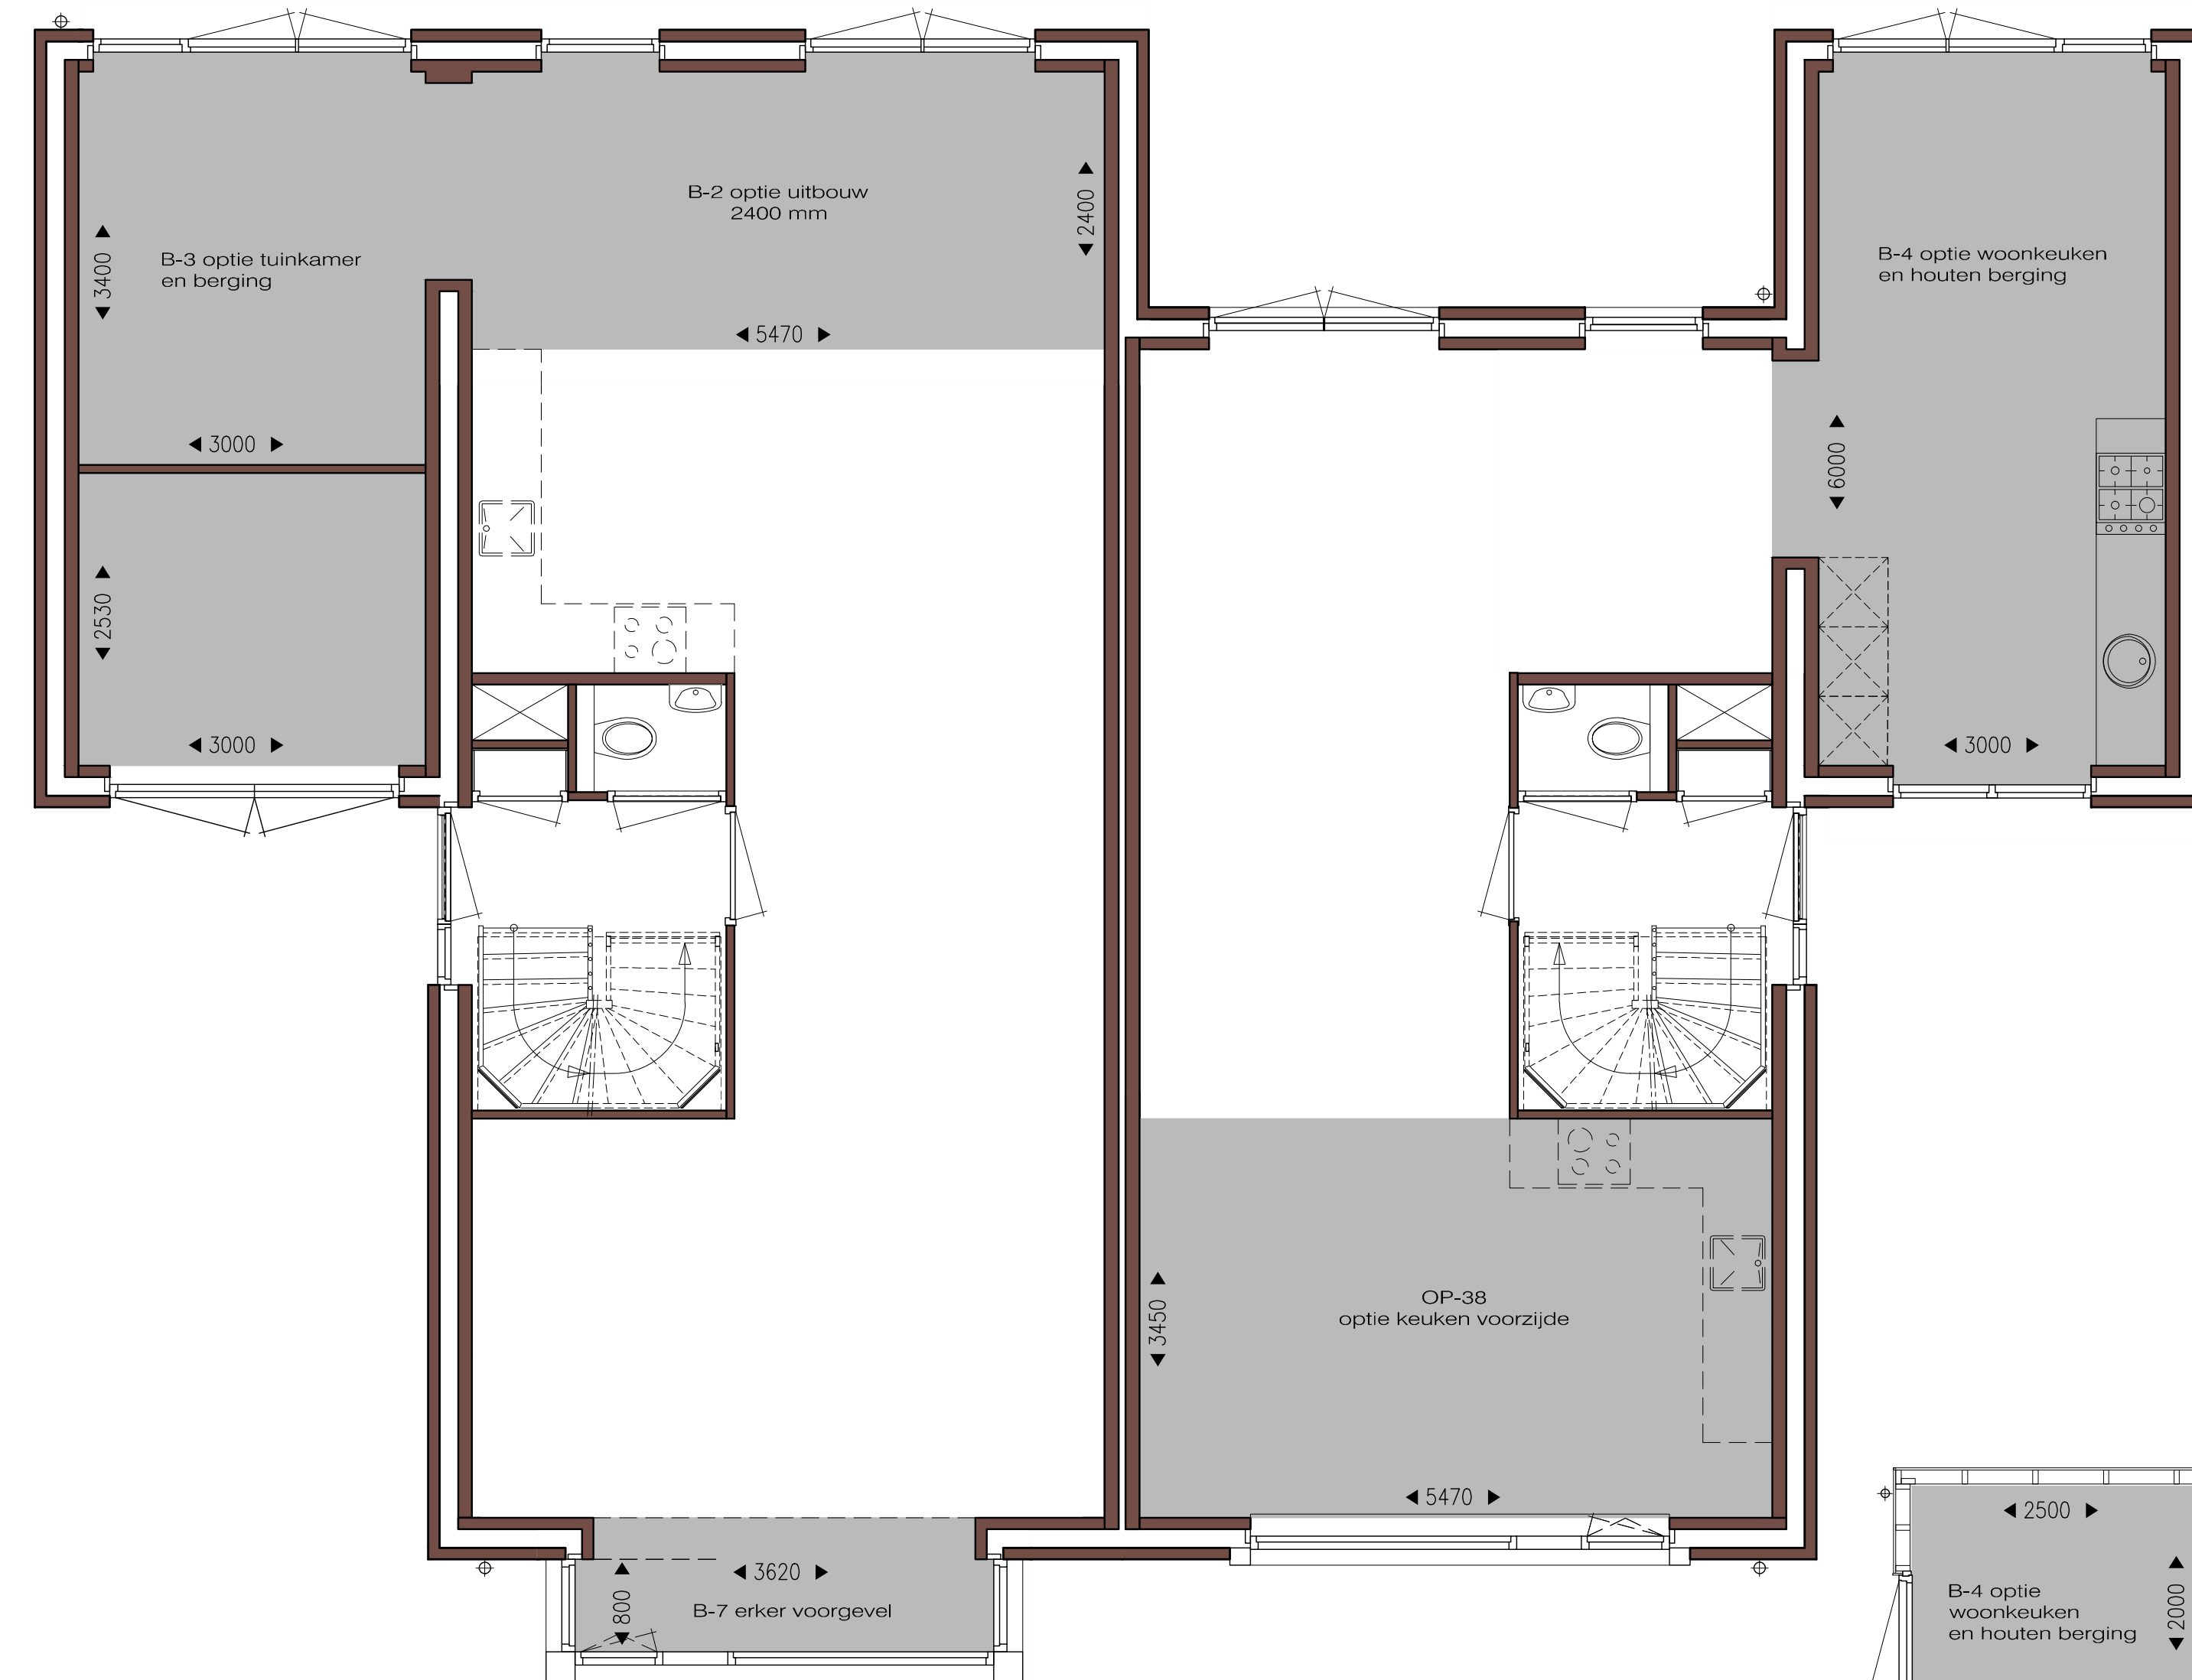


**Begane grond**

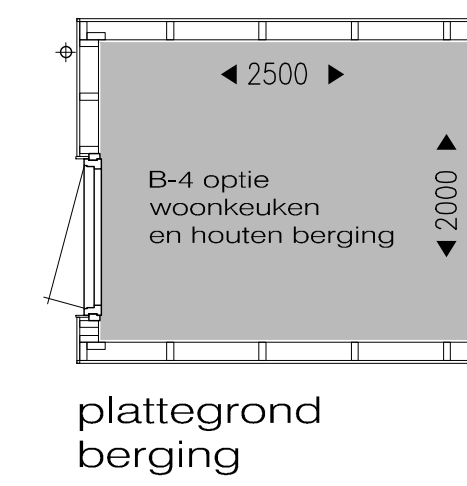


**plaattegrond berging**

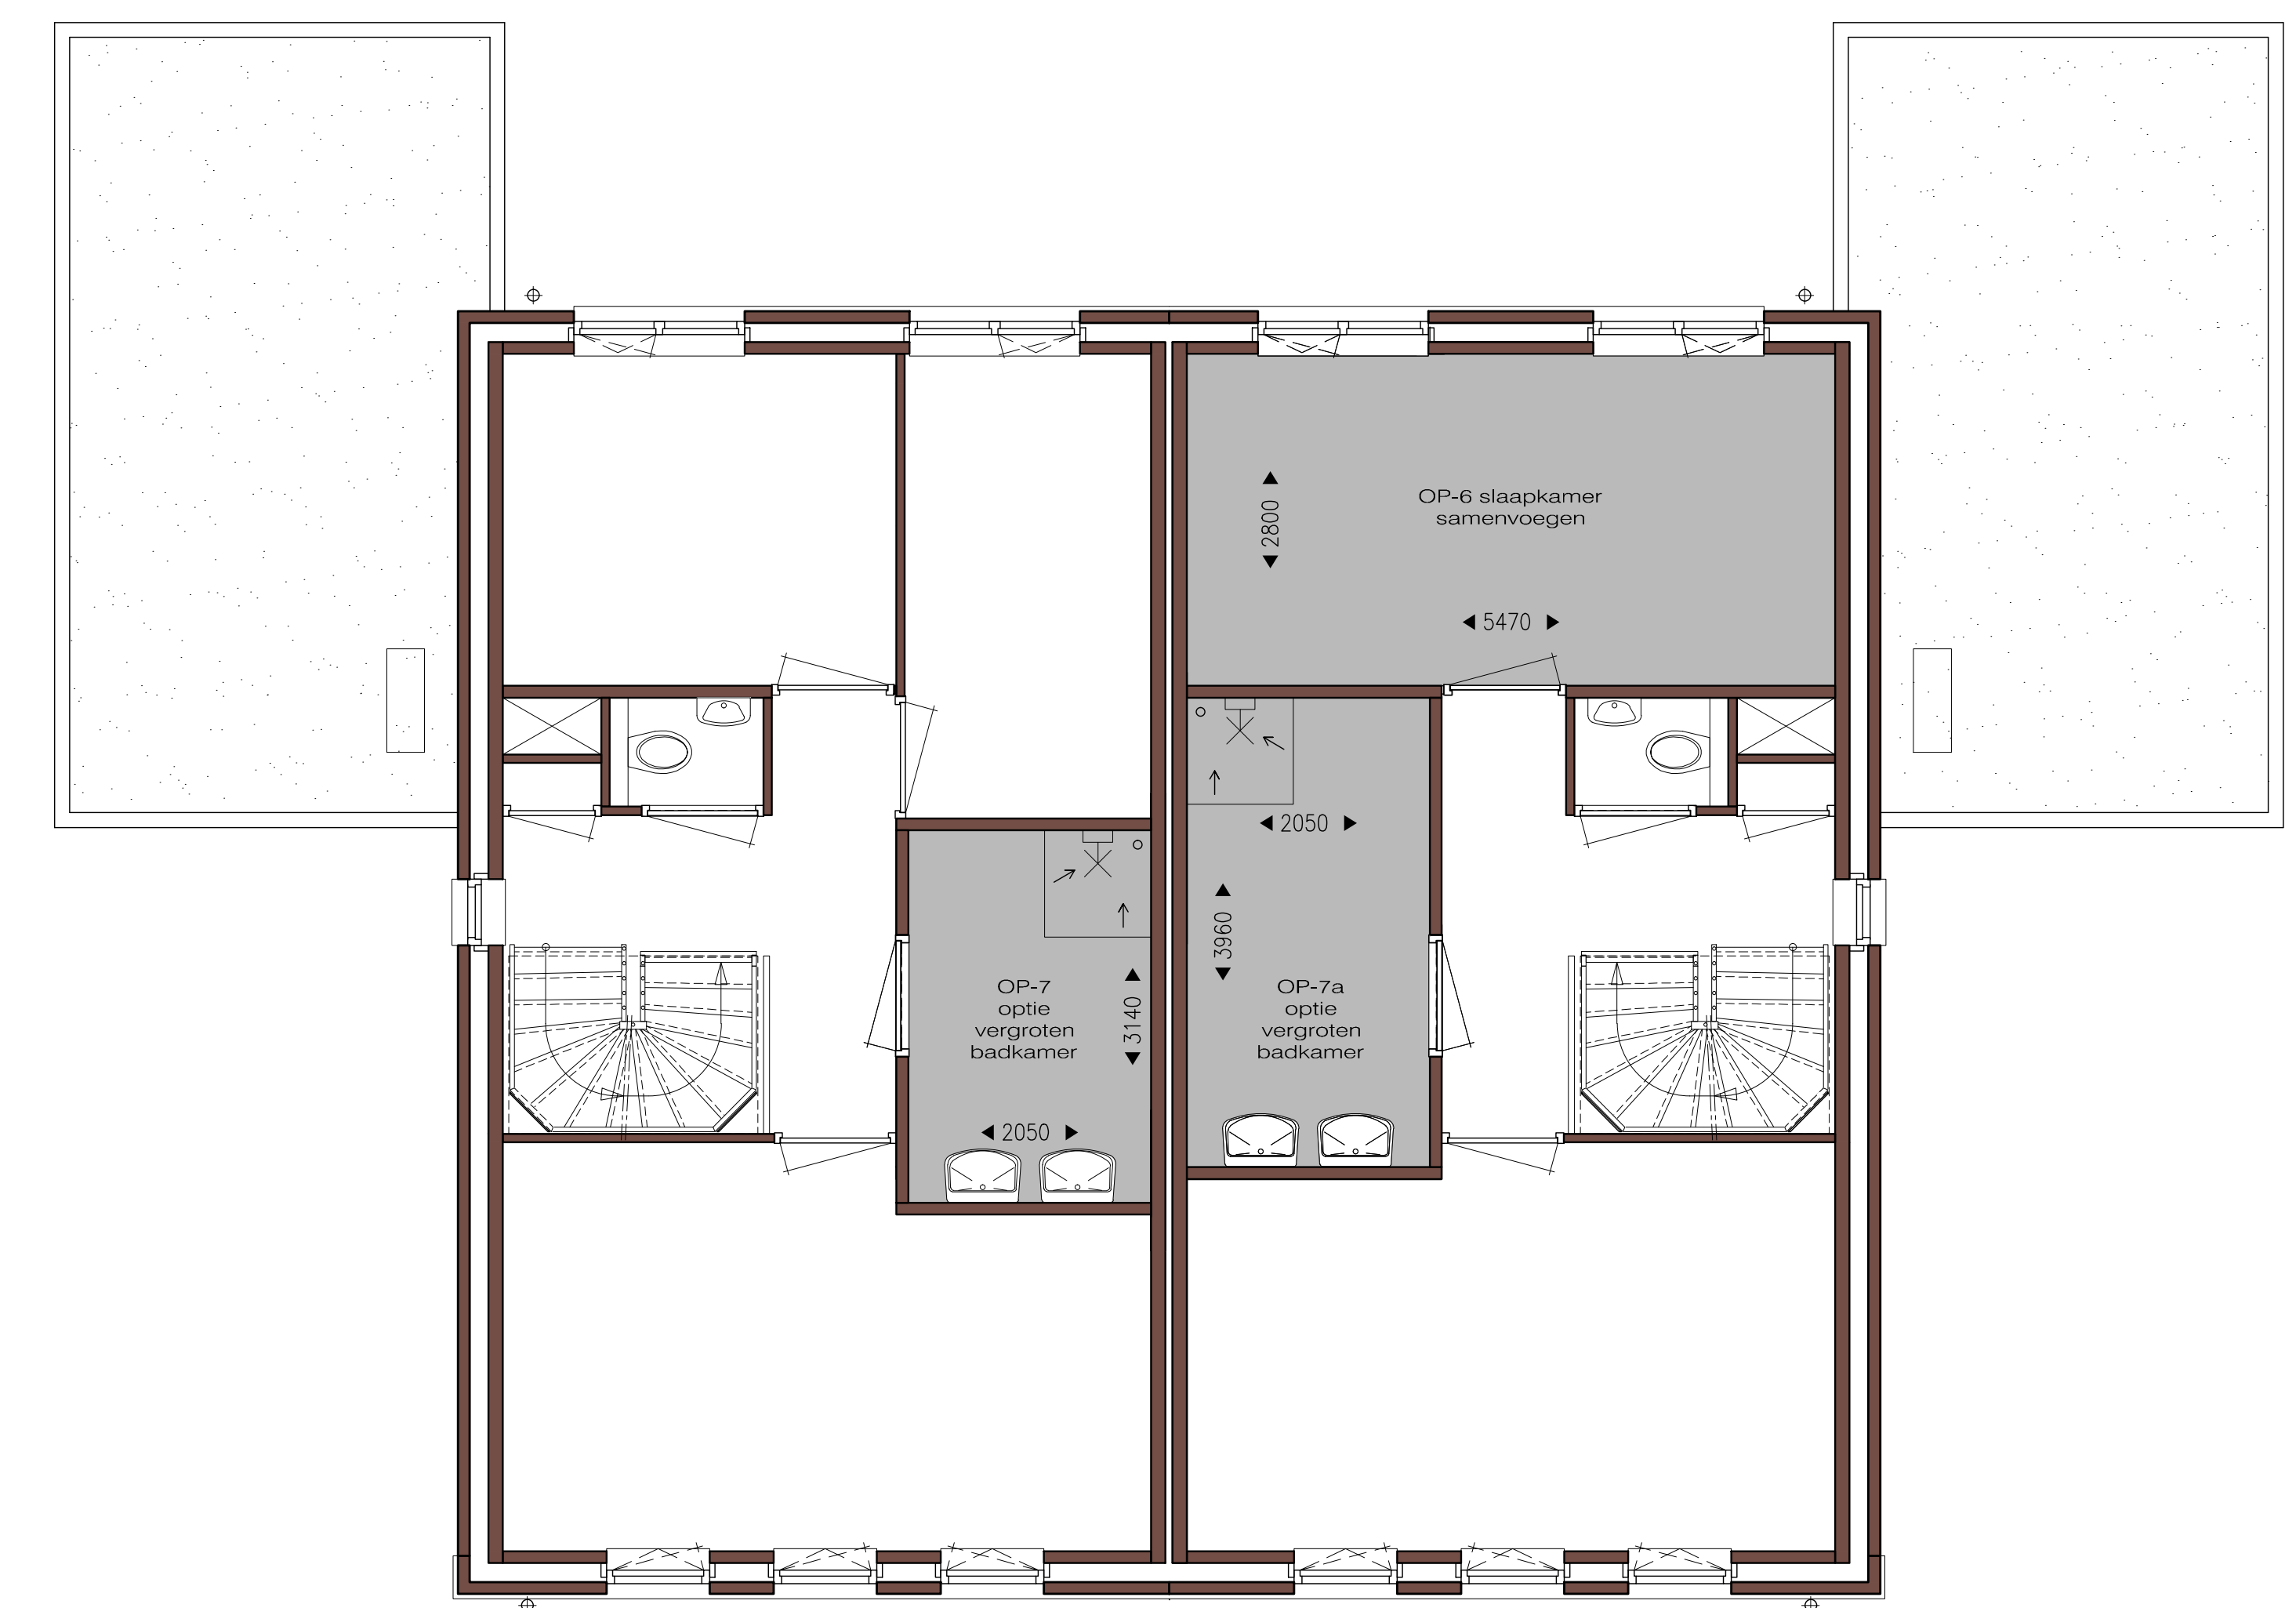

**1e Verdieping**

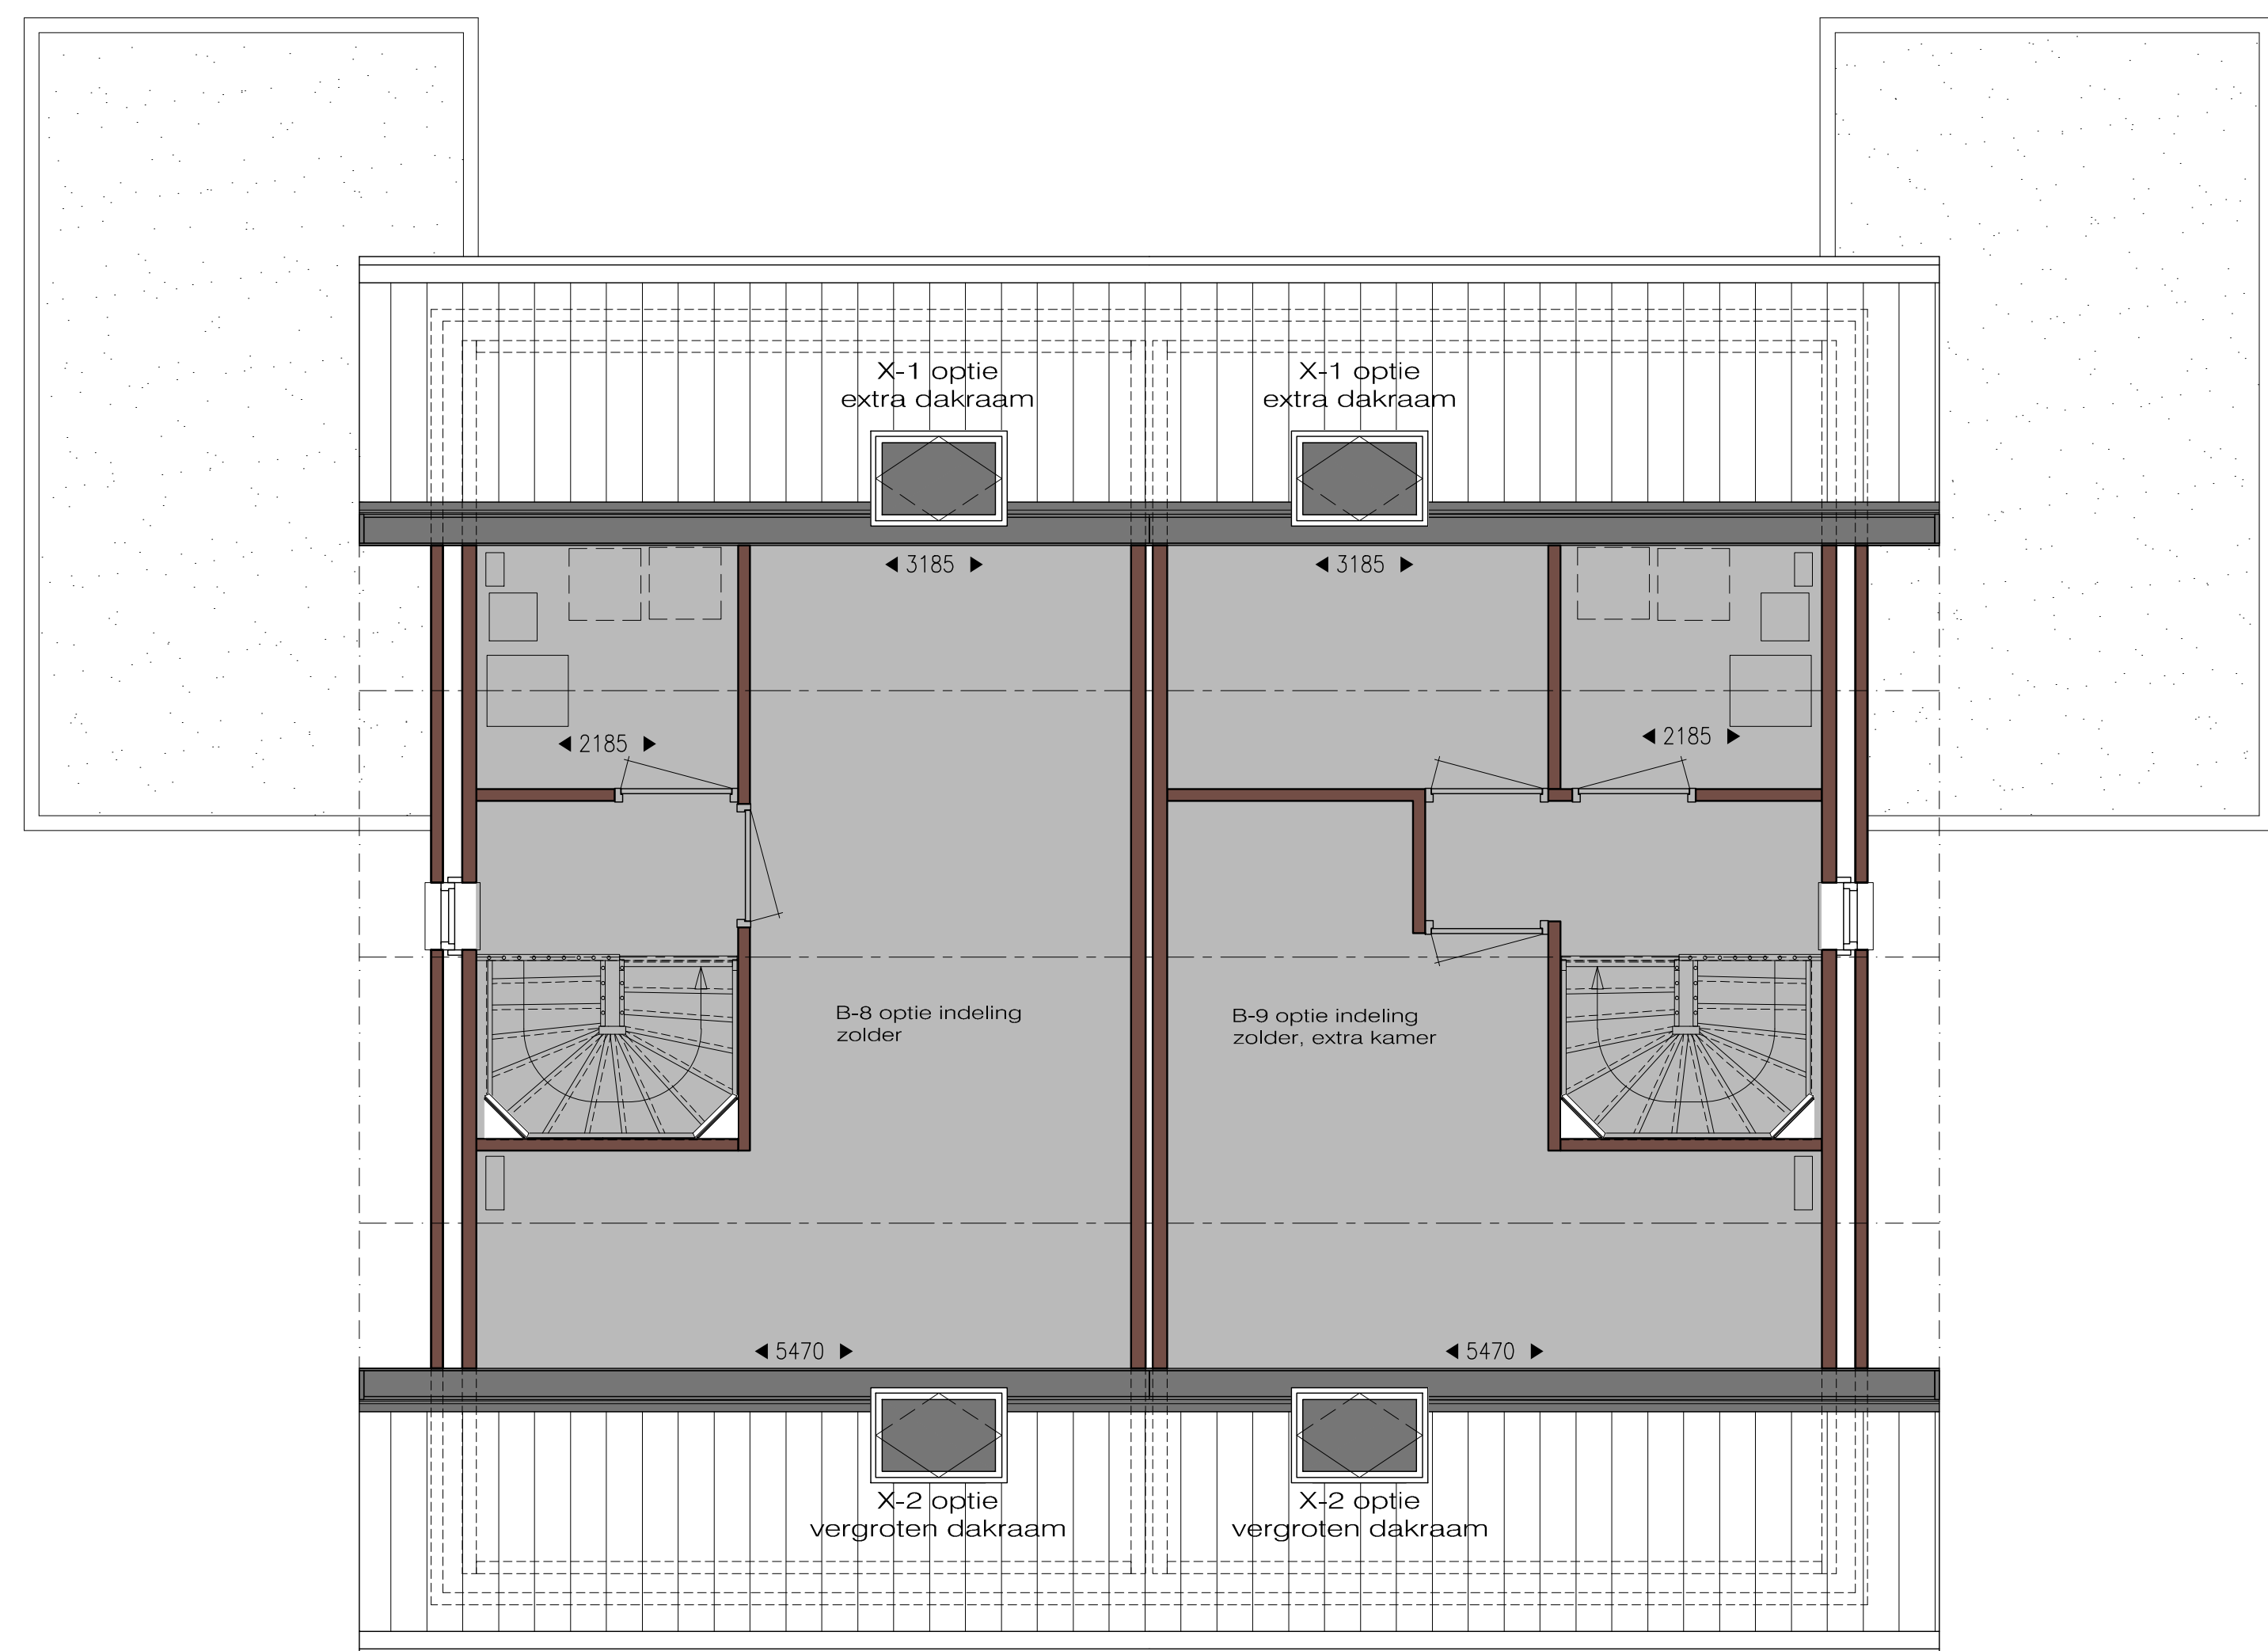

**Zolder**

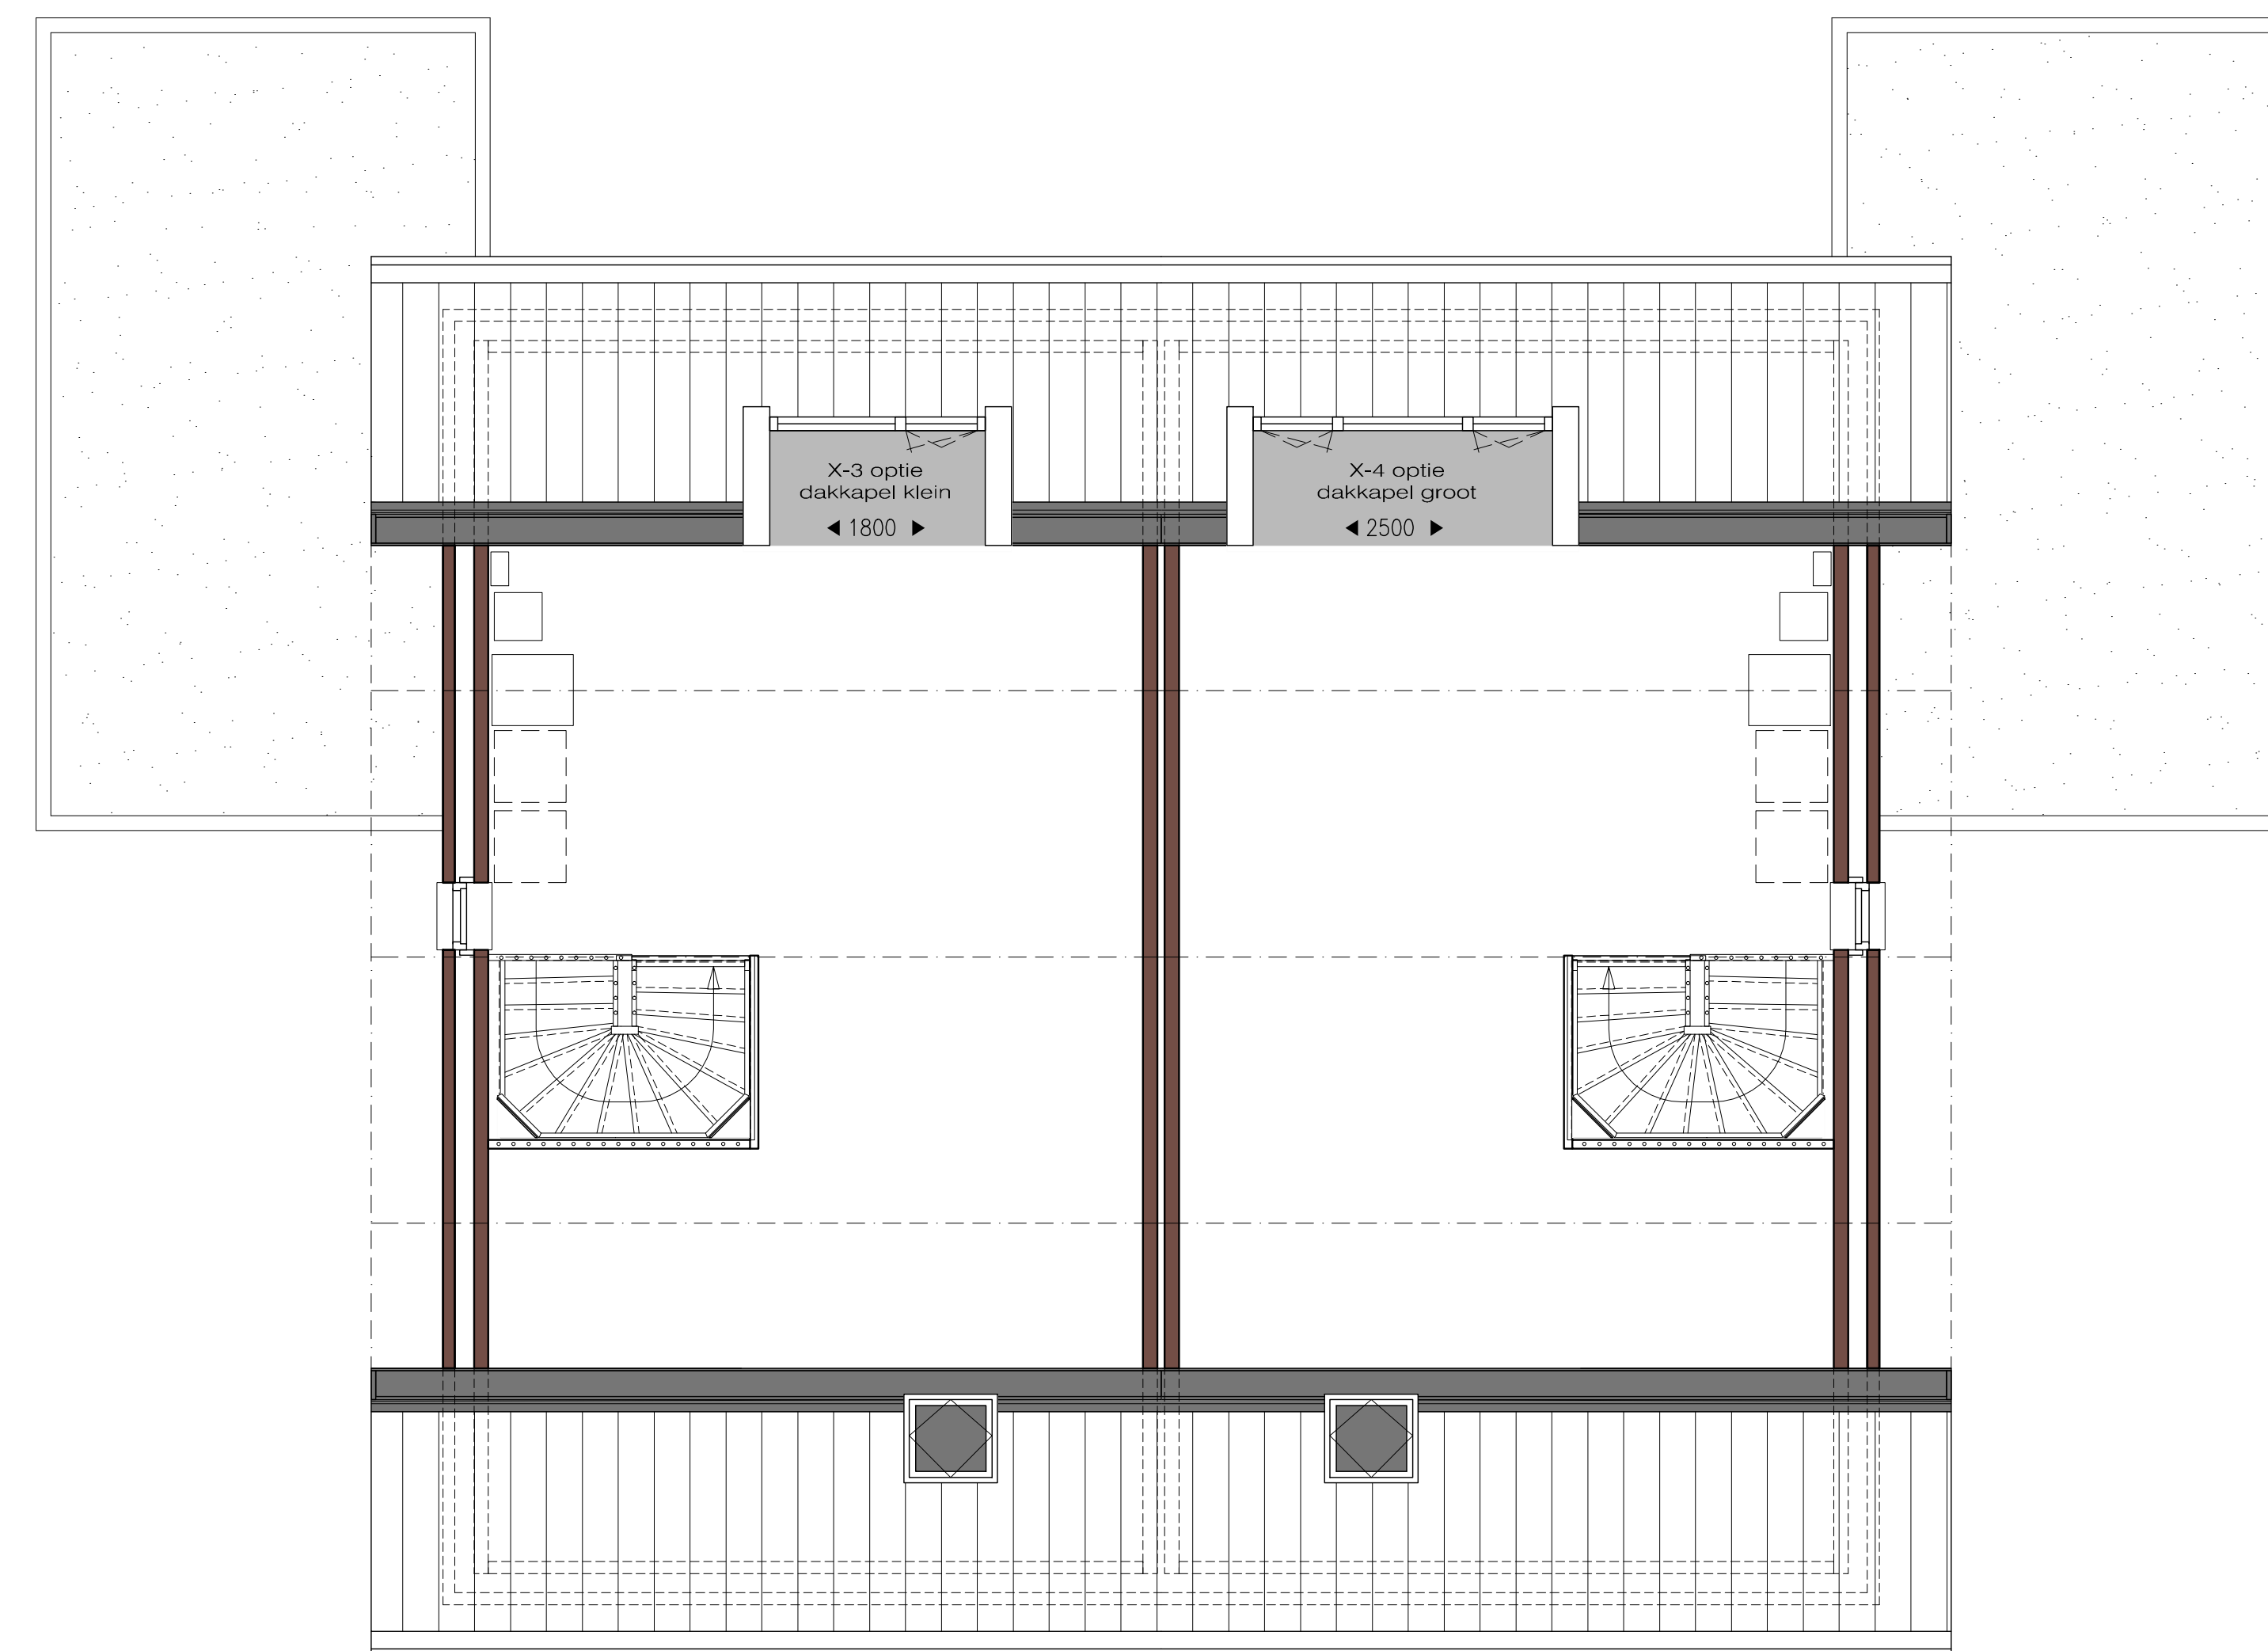

**Zolder**

Indeling keuken indicatief, leidingwerk conform nutskening. U kunt kiezen uit de basiswoning, waarbij eventueel nog gecombineerd kan worden met enkele opties. Op basis van uw wensen zal een individuele tekening worden gemaakt, de verdeelindeling kan hierdoor eventueel ook wijzigen. Daarbij is het mogelijk dat de door u gewenste combinatie nader bekeken moet worden op ontwerptechnische, bouwbesluit technische en installatietechnische uitgangspunten. Het aantal, de positie en de formatie van de zonnepanelen is indicatief en kan per woning verschillen. Dit heeft mede te maken met de oriëntatie van de woningen ten opzichte van de zon, het type woning (hoek- of tussenwoning). Het aantal PV panelen is indicatief en wordt in een later stadium bepaald aan de hand van de EPC berekening.

De aangegeven materialen en maatvoering zijn indicatief. In werkelijkheid kunnen (geringe) afwijkingen vanwege bouwwijze, stabiliteit en/of voorschriften van overheidswege cq. nutsbedrijven mogelijk zijn, zonder dat hier rechten aan ontleend kunnen worden.



Den Bogerd fase 4c - 10 woningen  
Verkooptekeningen type B/Bsp  
Bwnr. 02 t/m 09 (optietekening)

datum: 08-10-2020 - schaal 1:50/1:100 - Formaat A0