






VOORGEVEL

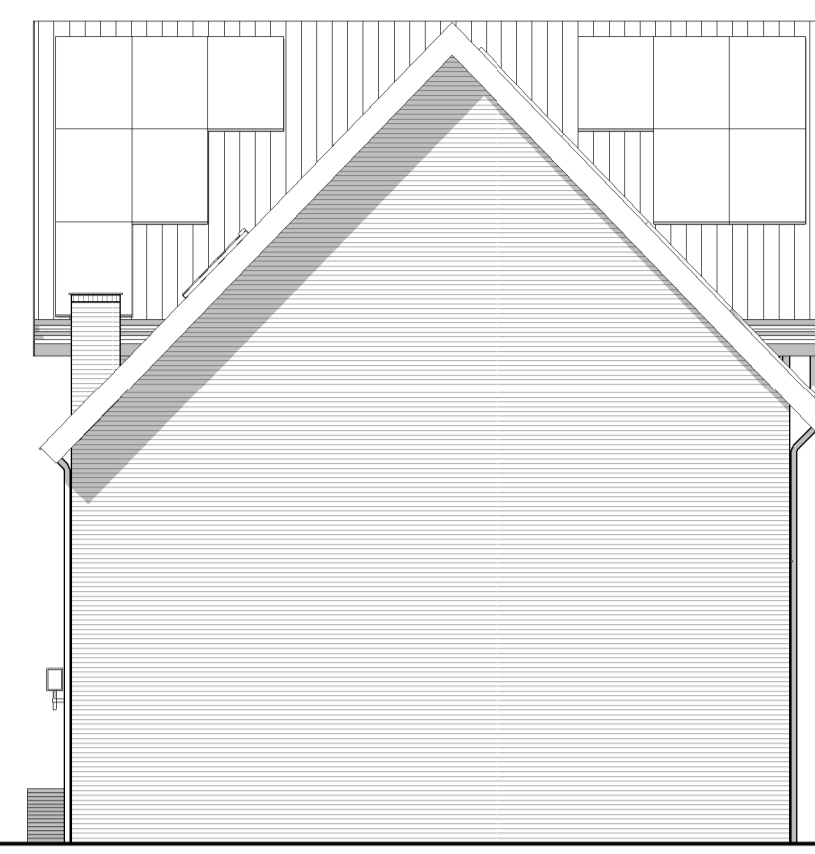


RECHTER ZIJGEVEL

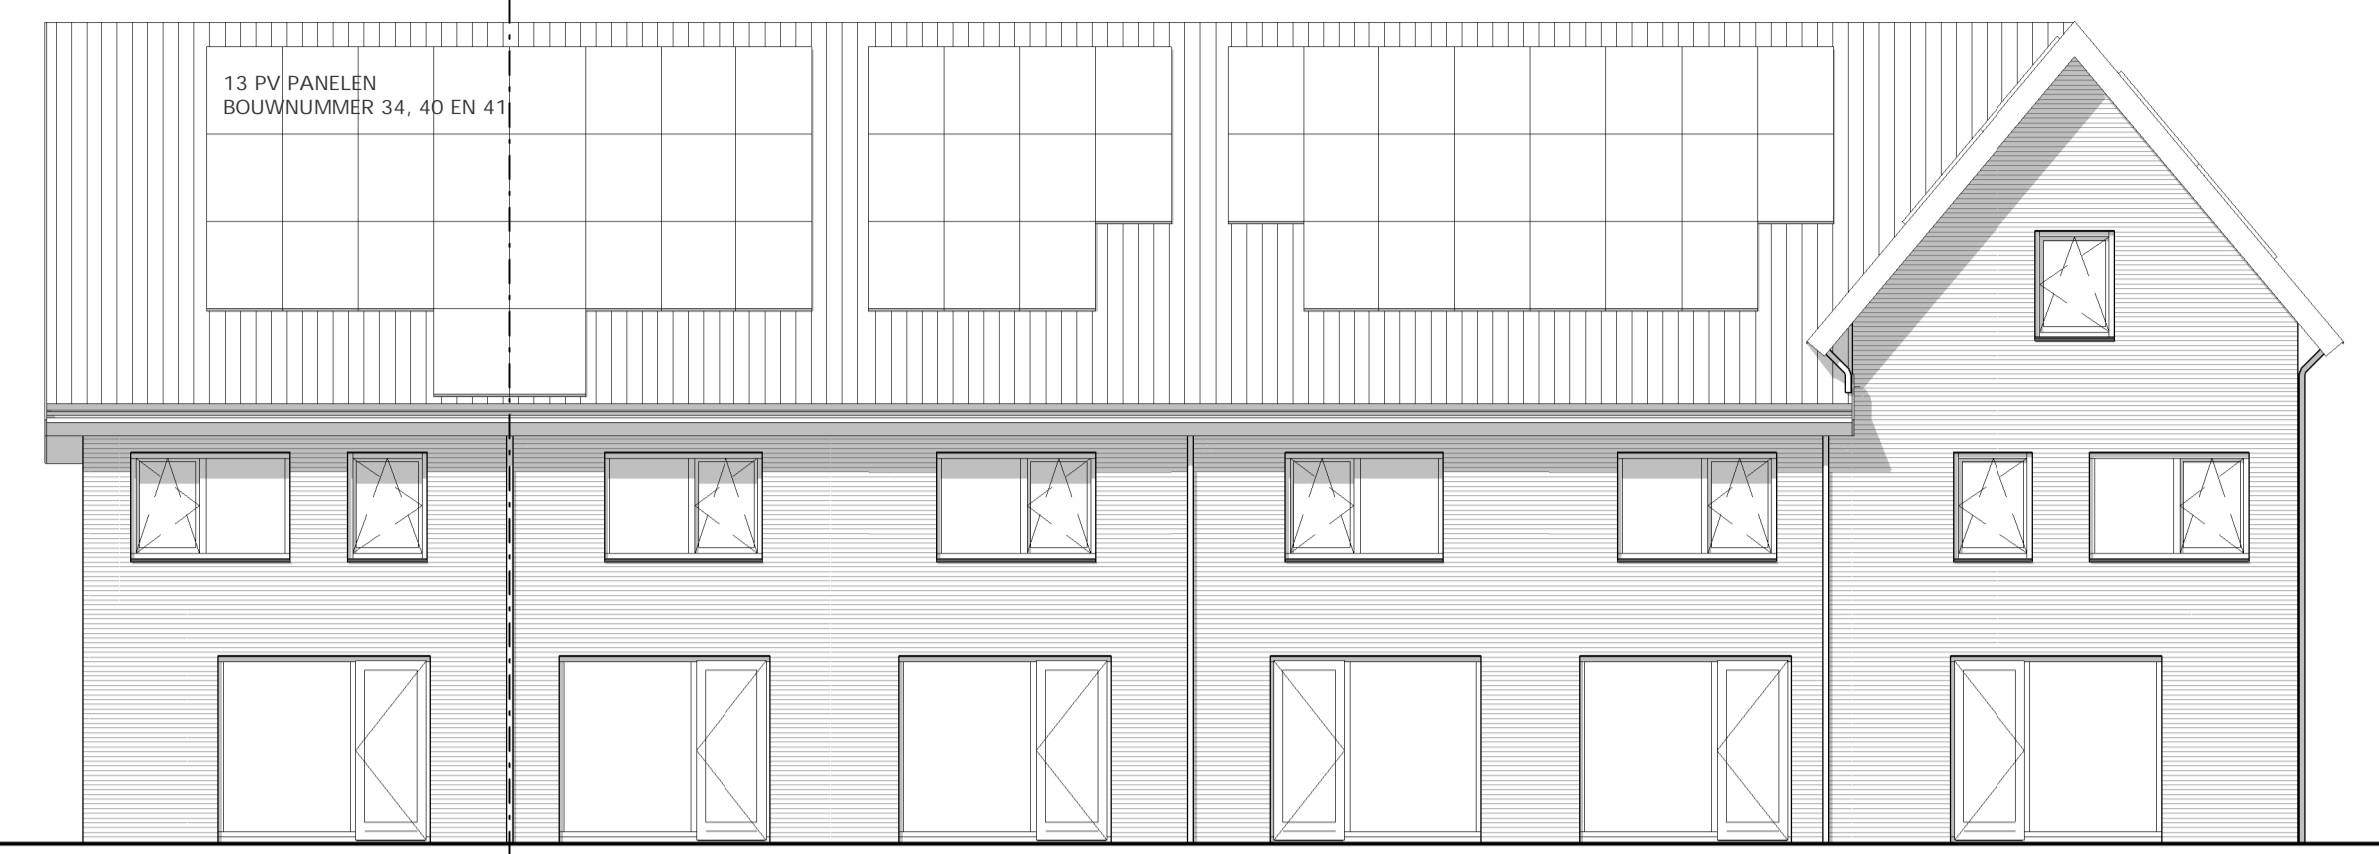


ACHTERGEVEL

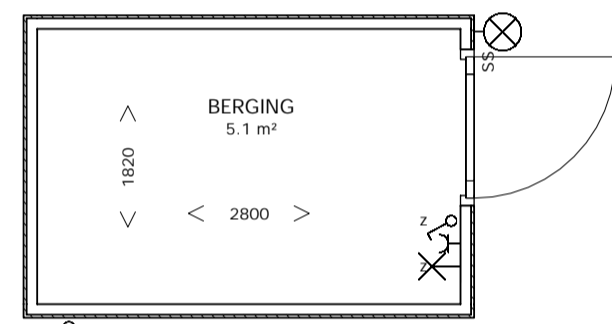


BERGING

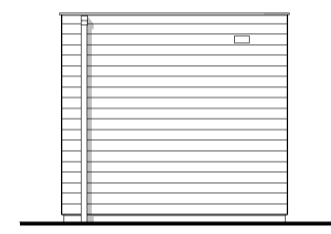


VOORGEVEL BERGING

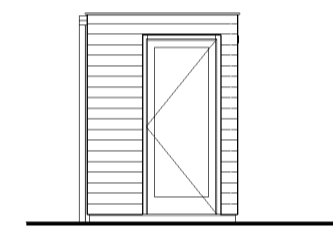


RECHTER ZIJGEVEL BERGING

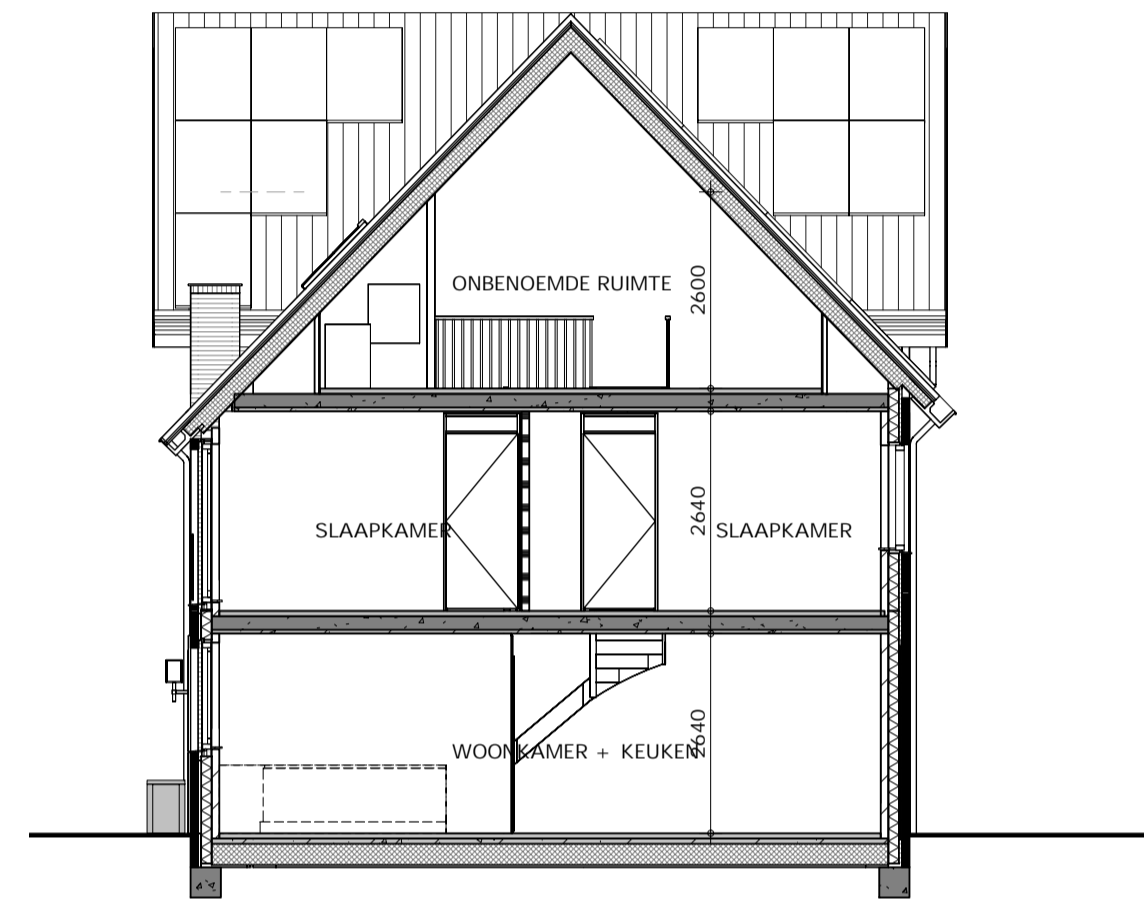


DOORSNEDE B2

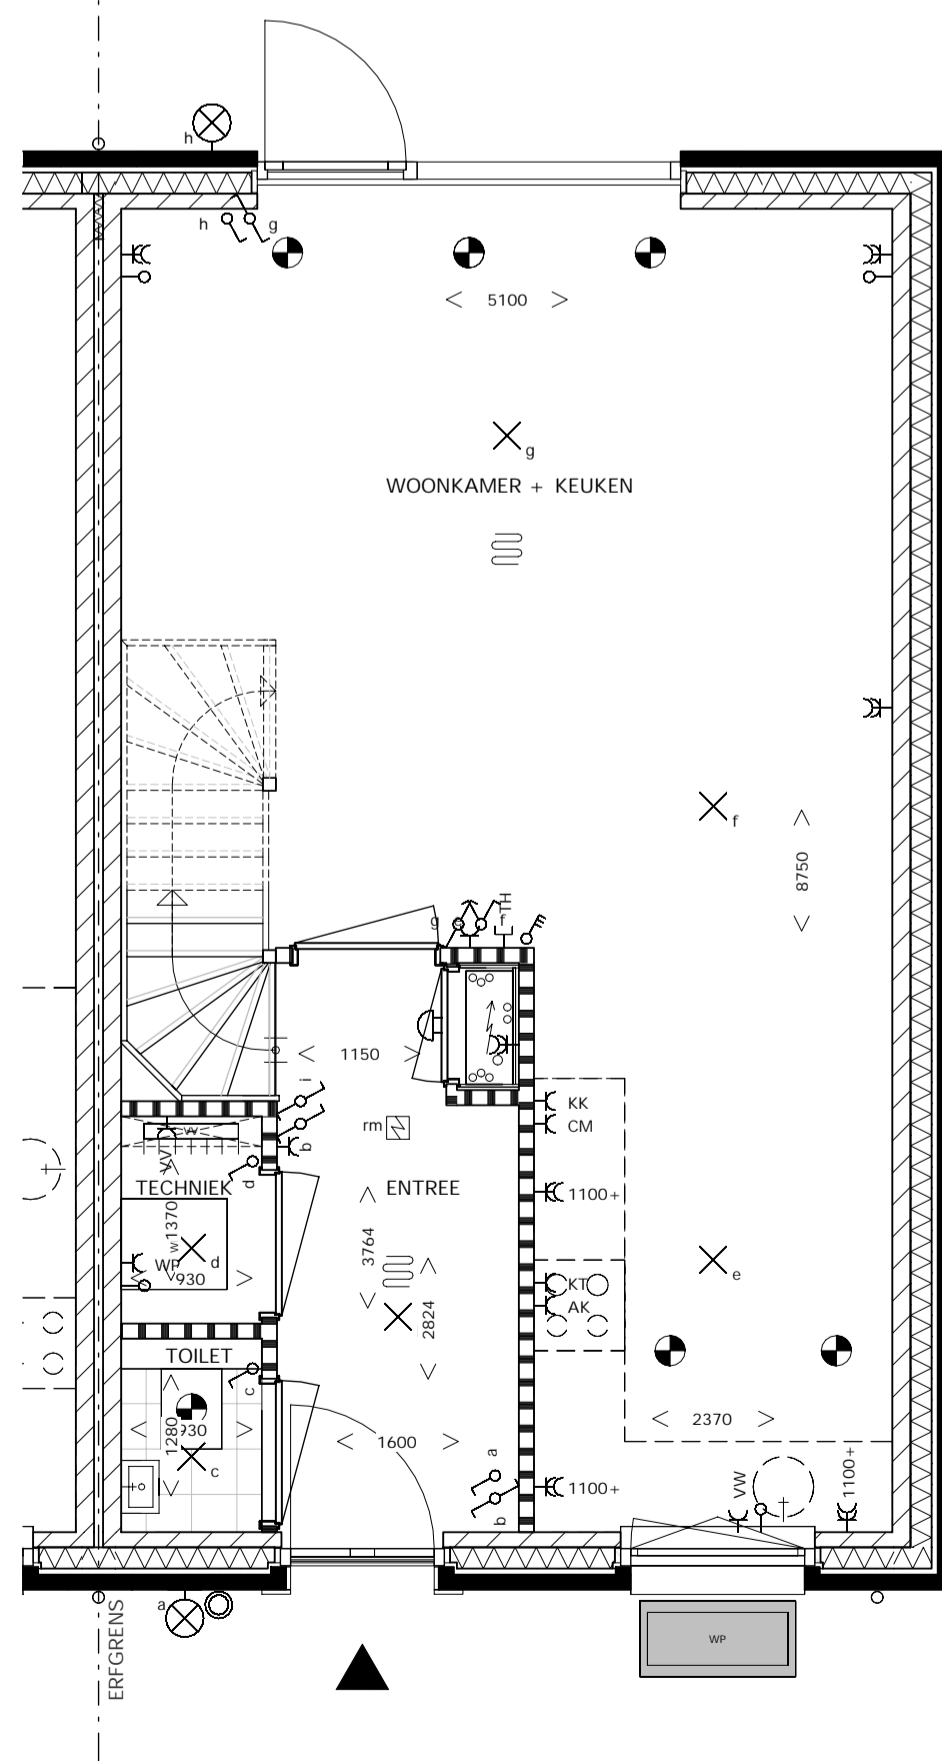

BEGANE GROND

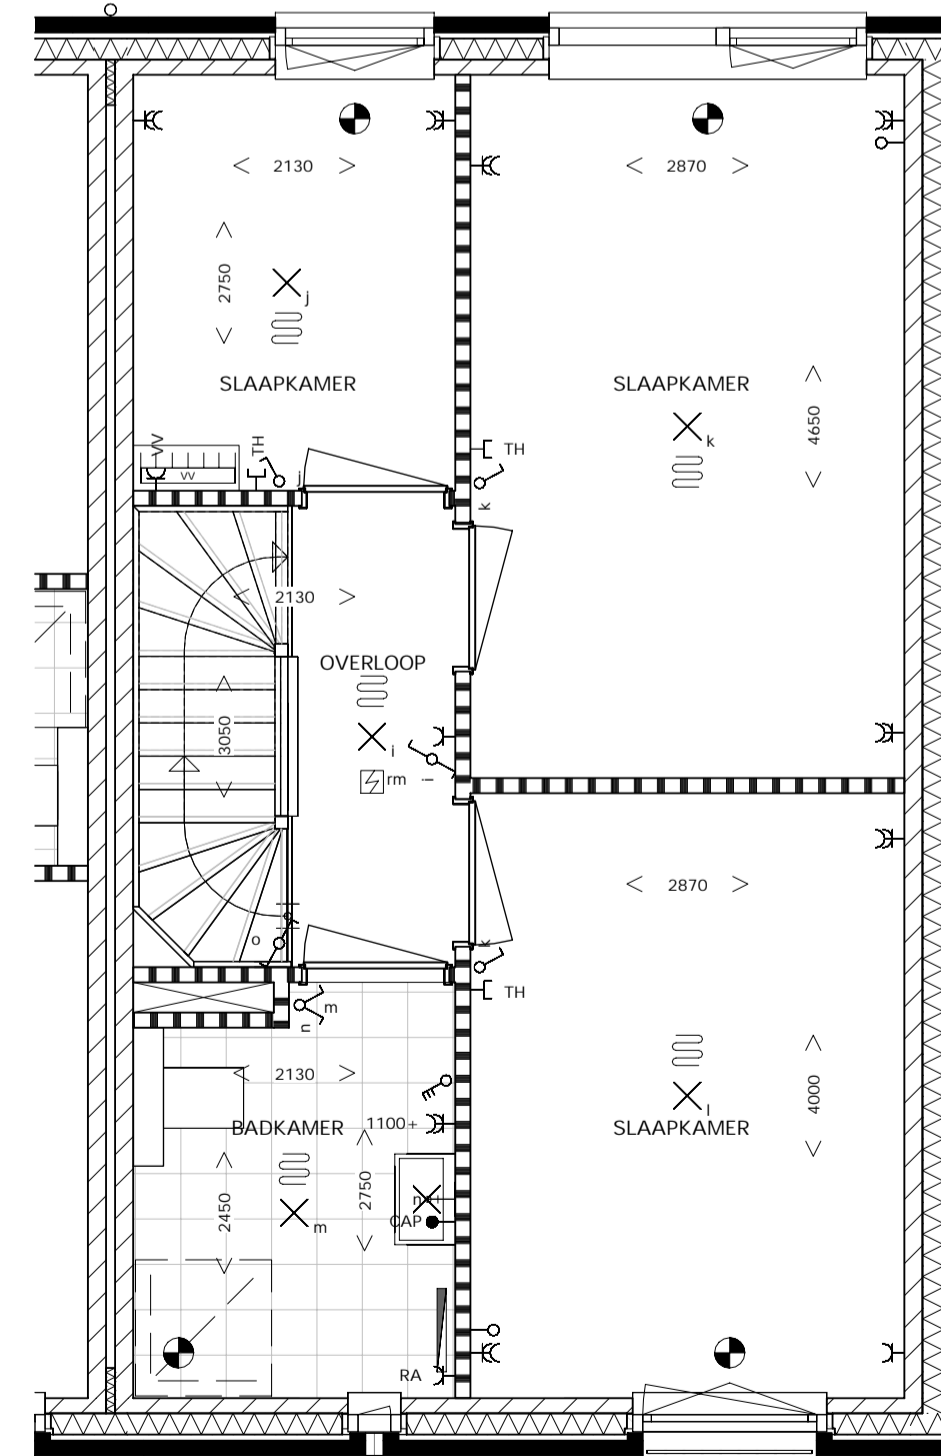

1e VERDIEPING

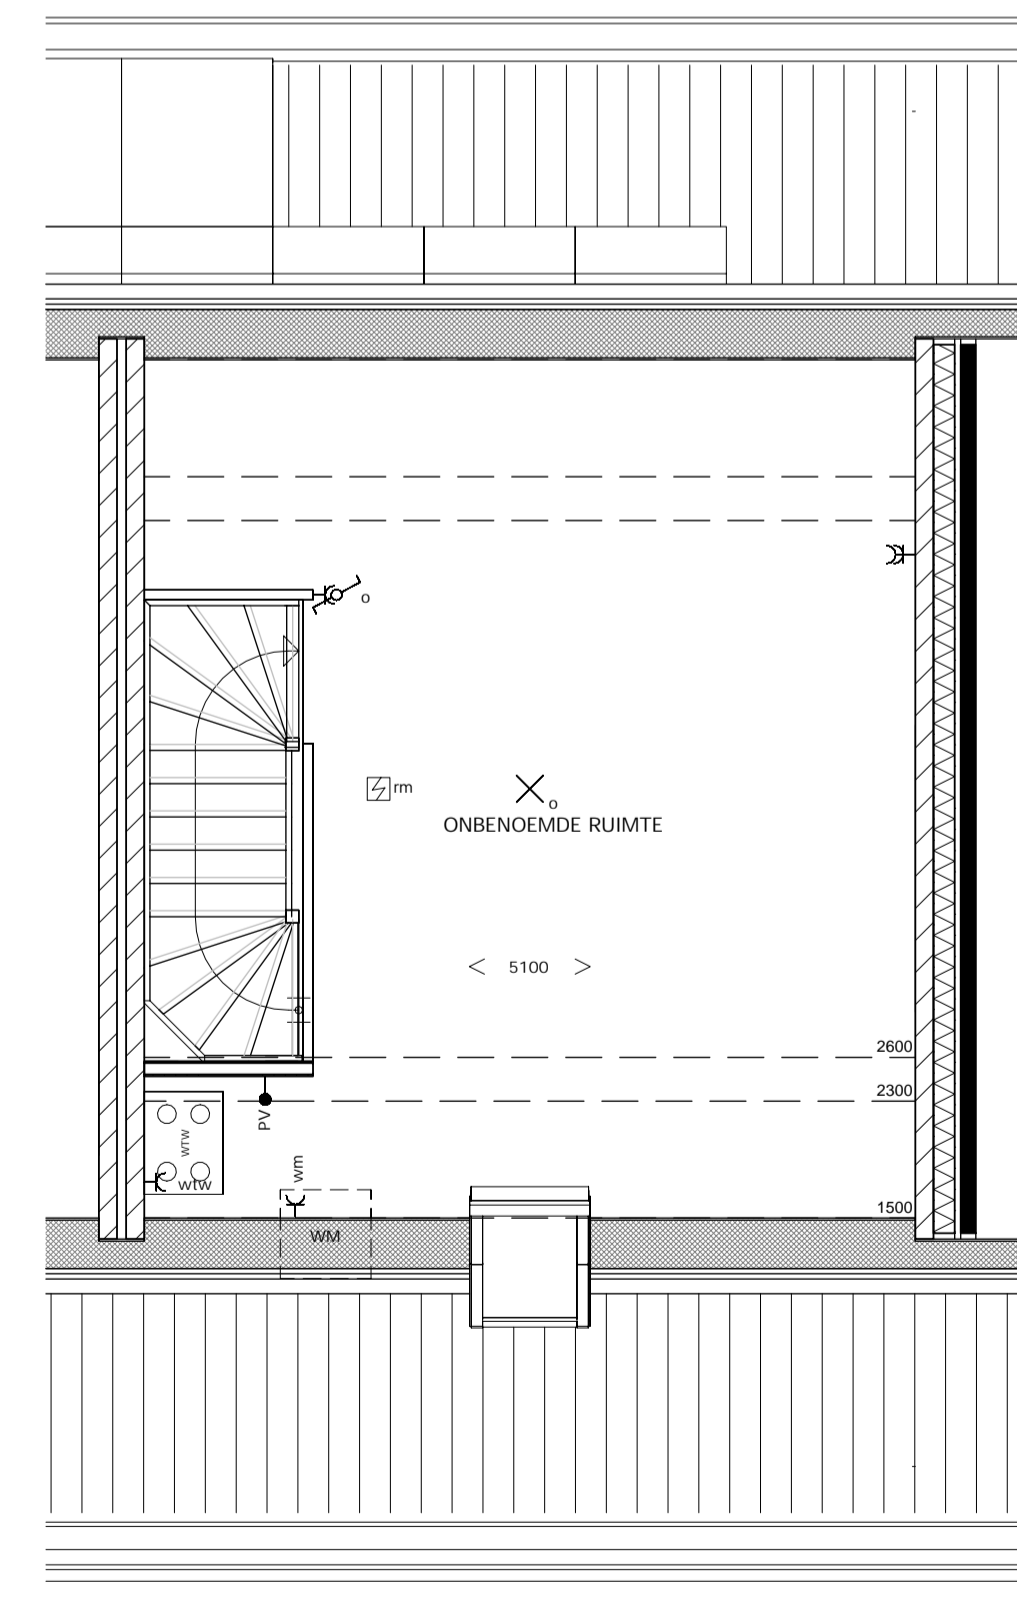

2e VERDIEPING

RENVOOI

	BETON PREFAB		ENKELE SCHAKELAAR
	BETON IN HET WERK GESTORT		DUBBELE SCHAKELAAR
	BAKSTEEN		WISSELSCHAKELAAR
	KALKZANDSTEEN		(RADIOGRAFISCH BEDENBARE) MV SCHAKELAAR
	ISOLATIE		ENKELE WANDCONTACTDOOS MET RANDAARDE
	LICHTE SCHEDINGSWAND		DUBBELE WANDCONTACTDOOS MET RANDAARDE
	METALSTUWAND		WANDLICHTPUNT MET ARMATUUR
	GASBETONSTEEN		AANSLUITPUNT PLAFONDLICHT
	WONING ENTREE		AANSLUITPUNT WANDLICHT
	MV VENTIL PLAFOND		BELDRUKKER
	HWA		SCHEL
	WTW UNIT		AANSLUITPUNT BEDRAAD
	HWA		AANSLUITPUNT ONBEDRAAD
	WTW POMP installatie indicatief		RUIMTE W/ VLOERVERWARMING

1. TOEGANGELIJKE SPOUW MET
ca. 242m AAN GRIJSGAAS
NESTSTEEN GIEZVALUW
(DE JARISCHE STUW)

2. MAATVOERING BETREFFT CIRCA-MAATVOERING EN IS
AANGEGEVEN IN MILLIMETERS.

3. HOGER AAN TE BRENGEN
VOGELSCHROOT t.b.v. DE HUISMUIS

ALGEMEEN:

- KLEINE WIJZIGINGEN VOORBEHOUDEN


- AAN DE MAATVOERING KUNNEN GEEN RECHTEN WORDEN
ONTREND

- MAATVOERING BETREFFT CIRCA-MAATVOERING EN IS
AANGEGEVEN IN MILLIMETERS.

- ELEKTRA-AANSLUITINGEN, KEUKENOPSTELLING,
VENTILATIEPUNTEN, PV-PANELEN, RADIATOR, ROOKMELDERS EN
LEIDINGBEREIKEN ZIJN INDIKATIEF AANGEGEVEN.

- HET IS MOGELIJK DAT NIET ALLE SYMBOLEN VAN TOEPASSING
ZIJN OP UW WONING.

- HET AANTAL EN DE POSITIONERING VAN DE PV PANELEN IS
INDIKATIEF WEERGEVEN.

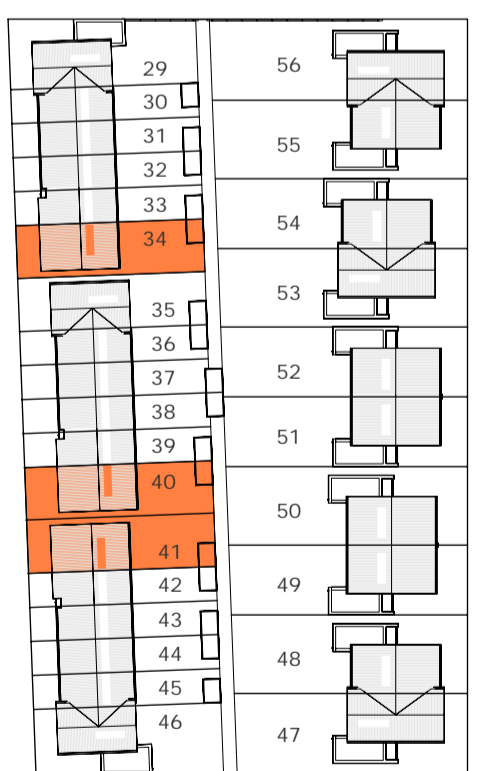


WONINGTYPE B2

GETEKEND:

Bouwnummer:
34 en 40

GESPIEGELD:
Bouwnummer:
41

PV-Paneelen (niet indicatief)
34, 40 en 41: 13 stuks

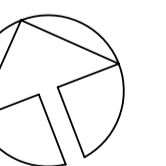

DEN BOGERD UDENHOUT - DE LANEN
DEN BOGERD ONTWIKKELING BV

SCHAAL: 1:50/100
GET: NES 20.10.2022
WIJZ:

VERKOOPTEKENING
RIJWONINGEN type B2



VK.116a 2352C